

Утверждена
Постановлением администрации

(наименование документа об утверждении, включая наименования органов государственной власти или

Сямженского муниципального округа

органов местного самоуправления, принявших решение об утверждении схемы или

подписавших соглашение о перераспределении земельных участков)

от _____ № _____

**Схема расположения земельного участка или земельных
участков на кадастровом плане территории**


Условный номер	35:13:0000000:3У1	
Площадь земельного участка	48 м ²	
<small>(указывается проектная площадь образуемого земельного участка, вычисленная с использованием технологических и программных средств, в том числе размещенных на официальном сайте федерального органа исполнительной власти, уполномоченного Правительством Российской Федерации на осуществление государственного кадастрового учета, государственной регистрации прав, ведение Единого государственного реестра недвижимости и предоставление сведений, содержащихся в Едином государственном реестре недвижимости, в информационно-телекоммуникационной сети "Интернет" (далее - официальный сайт), с округлением до 1 квадратного метра. Указанное значение площади земельного участка может быть уточнено при проведении кадастровых работ не более чем на десять процентов)</small>		
Обозначение характерных точек границ	Координаты, м	
	<small>(указываются в случае подготовки схемы расположения земельного участка с использованием технологических и программных средств, в том числе размещенных на официальном сайте. Значения координат, полученные с использованием указанных технологических и программных средств, указываются с округлением до 0,01 метра)</small>	
	X	Y
:3У1(1)		
1	2	3
н1	441 291,24	3 222 789,68
н2	441 292,38	3 222 793,26
н3	441 288,54	3 222 794,48
н4	441 287,47	3 222 790,88
н1	441 291,24	3 222 789,68
:3У1(2)		
1	2	3
н5	441 310,39	3 222 813,90
н6	441 310,87	3 222 818,22
н7	441 303,27	3 222 819,15
н8	441 302,79	3 222 814,83
н5	441 310,39	3 222 813,90

35:13:0306001

:3У1 (2)

:3У1 (1)

:227

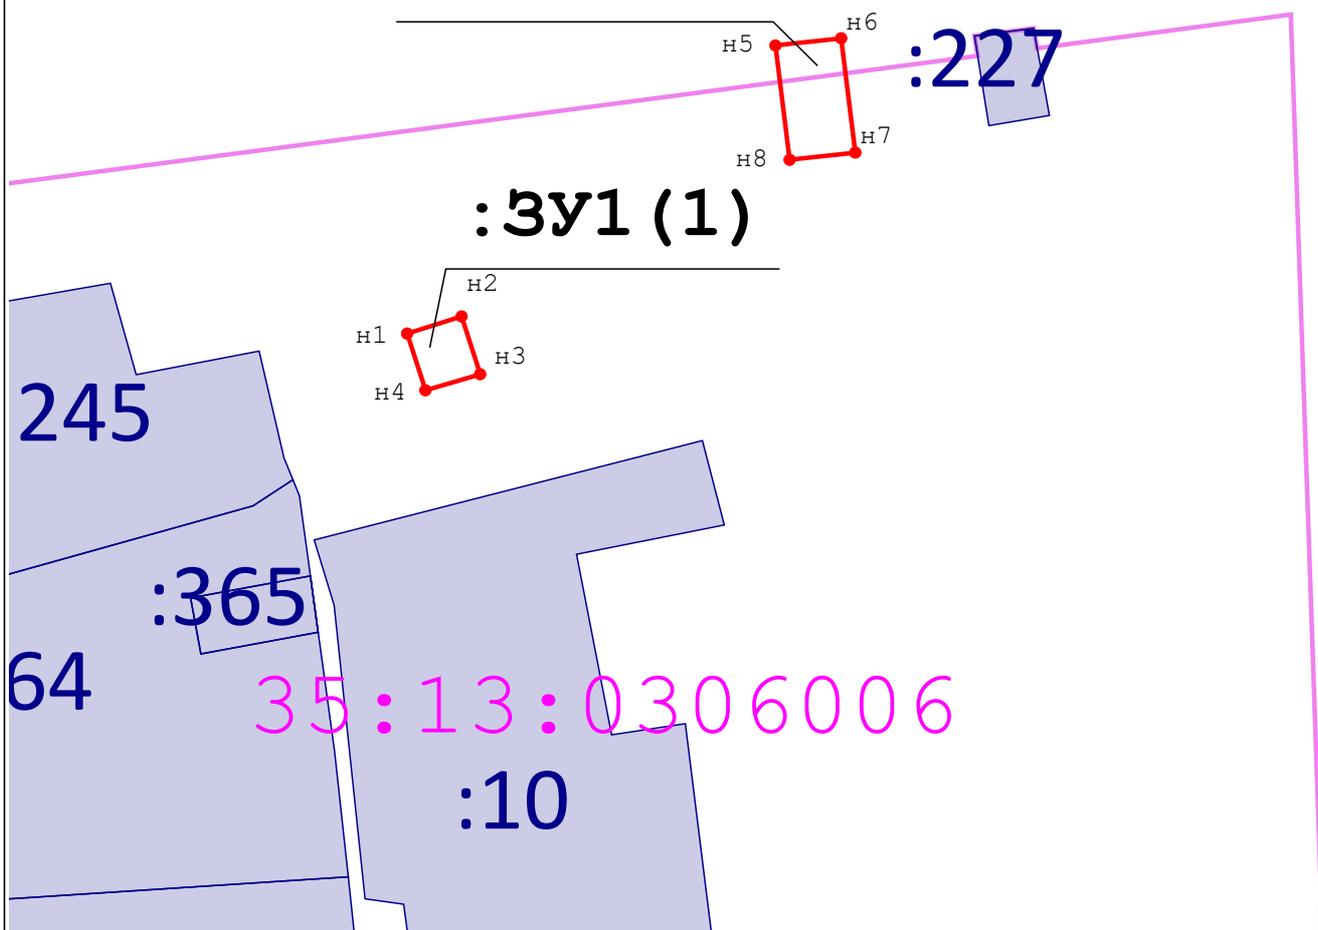

Масштаб 1:500

Условные обозначения:

- - характерная точка границы земельного участка, сведения ЕГРН о которой соответствуют требованиям, установленным в соответствии с частью 13 статьи 22 Федерального закона от 13 июля 2015 г. N 218-ФЗ "О государственной регистрации недвижимости"
- - характерная точка границы земельного участка, сведения о которой отсутствуют в ЕГРН, местоположение которой определено при кадастровых работах (новая характерная точка)
- - часть границы, сведения ЕГРН о которой позволяют однозначно определить ее положение на местности
- - часть границы, местоположение которой определено при выполнении кадастровых работ
- - обеспечение доступа (прохода/проезда) к образуемому земельному участку
- :3У1 - обозначение образуемого земельного участка
- - граница кадастрового квартала