

## Извещение о возможном установлении публичных сервитутов

Администрация Сямженского муниципального района в соответствии со статьей 39.42 Земельного кодекса Российской Федерации информирует правообладателей земельных участков о возможном установлении публичных сервитутов по ходатайству ПАО «Россети Северо-Запад» сроком на 49 лет с целью размещения объектов электросетевого хозяйства в отношении следующих земельных участков:

№ п/п	Цель установления публичного сервитута	Адрес или иное описание местоположения земельного участка (участков), в отношении которого испрашивается публичный сервитут	Кадастровый номер земельного участка, в отношении которого испрашивается публичный сервитут
1	Для размещения объекта электросетевого хозяйства «ВЛ 0,4 кВ №1 от КТП Кубена»	Российская Федерация, Вологодская область, Сямженский район, сельское поселение Ногинское	
2	Для размещения объекта электросетевого хозяйства «ВЛ 0,4 кВ ф. №2 от КТП Центральная»	Российская Федерация, Вологодская область, Сямженский район, сельское поселение Ногинское, деревня Ногинская	
3	Для размещения объекта электросетевого хозяйства «ВЛ 0,4 кВ Корниловская от КТП Корниловская»	Российская Федерация, Вологодская область, Сямженский район, сельское поселение Ногинское, деревня Корниловская	
4	Для размещения объекта электросетевого хозяйства «ВЛ 0,4 кВ ф. №1 от КТП Центральная»	Российская Федерация, Вологодская область, Сямженский район, сельское поселение Ногинское, деревня Ногинская	35:13:0102005:426
		Российская Федерация, Вологодская область, Сямженский район, Ногинский с/с, деревня Ногинская, улица Центральная	

В течение тридцати дней с даты опубликования настоящего сообщения (с 25 февраля 2022 года по 28 марта 2022 года включительно):


- заинтересованные лица могут ознакомиться с поступившим ходатайством об установлении публичного сервитута и прилагаемым к нему описанием местоположения границ публичного сервитута;

- правообладатели земельных участков, в отношении которых испрашивается публичный сервитут, если их права не зарегистрированы в Едином государственном реестре недвижимости, в соответствии с пунктом 8 статьи 39.42 Земельного кодекса Российской Федерации могут подать в Администрацию Сямженского муниципального района Вологодской области заявления об учете их прав (обременений прав) на земельные участки с приложением копий документов, подтверждающих эти права (обременения прав). В таких заявлениях указывается способ связи с правообладателями земельных участков, в том числе их почтовый адрес и (или) адрес электронной почты.

Ознакомление с вышеуказанными документами и прием заявлений осуществляется по адресу: Вологодская область, Сямженский район, с.Сямжа, ул.Румянцева, д.20, каб.25, (время приема - пн-пт с 8.00 до 12.00 и с 13.00 до 15.00, кроме праздничных дней).

- на сайтах: администрации Сямженского муниципального района: <http://сямженский район.рф>, администрации сельского поселения Ногинское: <http://noginskoe.poselenie35.ru>.

<b>Ходатайство об установлении публичного сервитута</b>	
1	Администрация Сямженского муниципального района Вологодской области (наименование органа, принимающего решение об установлении публичного сервитута)
2	<b>Сведения о лице, представившем ходатайство об установлении публичного сервитута (далее - заявитель):</b>
2.1	<b>Полное наименование</b> Публичное акционерное общество "Россети Северо-Запад"
2.2	<b>Сокращенное наименование</b> ПАО "Россети Северо-Запад"
2.3	<b>Организационно-правовая форма</b> Публичное акционерное общество
2.4	<b>Почтовый адрес (индекс, субъект Российской Федерации, населенный пункт, улица, дом)</b> Россия, 196247, г. Санкт-Петербург, площадь Конституции, д. 3, лит. А, помещение 16Н
2.5	<b>Фактический адрес (индекс, субъект Российской Федерации, населенный пункт, улица, дом)</b> 160035 г. Вологда, Пречистенская набережная, д. 68
2.6	<b>Адрес электронной почты</b> APetrochenko@ve.vologdaenergo.ru
2.7	<b>ОГРН</b> 1047855175785
2.8	<b>ИНН</b> 7802312751
3	<b>Сведения о представителе заявителя:</b>
3.1	<b>Фамилия</b> Уханов
	<b>Имя</b> Юрий
	<b>Отчество (при наличии)</b> Александрович
3.2	<b>Адрес электронной почты</b> vzr35@yandex.ru
3.3	<b>Телефон</b> 8(8172) 33-20-40, 8(8172) 33-30-40
3.4	<b>Наименование и реквизиты документа, подтверждающего полномочия представителя заявителя</b> Доверенность 35 АА 1664821 от 14.01.2022 года
4	<b>Прошу установить публичный сервитут в отношении земель и (или) земельного(ых) участка(ов) в целях (указываются цели, предусмотренные статьей 39.37 Земельного кодекса Российской Федерации или статьей 3.6 Федерального закона от 25 октября 2001 г. N 137-ФЗ "О введении в действие Земельного кодекса Российской Федерации"): размещения объекта электросетевого хозяйства «ВЛ 0,4 кВ №1 от КТП Кубена» в соответствии с п.1 статьи 39.37 Земельного кодекса Российской Федерации.</b>
5	<b>Испрашиваемый срок публичного сервитута</b> 49 лет
6	<b>Срок, в течение которого в соответствии с расчетом заявителя использование земельного участка (его части) и (или) расположенного на нем объекта недвижимости в соответствии с их разрешенным использованием будет в соответствии с подпунктом 4 пункта 1 статьи 39.41 Земельного кодекса Российской Федерации невозможно или существенно затруднено (при возникновении таких обстоятельств) —</b>
7	<b>Обоснование необходимости установления публичного сервитута</b> Инвентарная карточка от 20.11.2020 года (в соответствии с пп.(л) п.3 Приказа Минэкономразвития РФ от 10.10.18 №542)
8	<b>Сведения о правообладателе инженерного сооружения, которое переносится в связи с изъятием земельного участка для государственных или муниципальных нужд в случае, если заявитель не является собственником указанного инженерного сооружения (в данном случае указываются сведения в объеме, предусмотренном пунктом 2 настоящей Формы) (заполняется в случае, если ходатайство об установлении публичного сервитута подается с целью установления сервитута в целях</b>

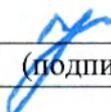	реконструкции инженерного сооружения, которое переносится в связи с изъятием такого земельного участка для государственных или муниципальных нужд) —	
9	Кадастровые номера земельных участков (при их наличии), в отношении которых испрашивается публичный сервитут и границы которых внесены в Единый государственный реестр недвижимости	—
10	Вид права, на котором инженерное сооружение принадлежит заявителю (если подано ходатайство об установлении публичного сервитута в целях реконструкции или эксплуатации инженерного сооружения) собственность	
11	Сведения о способах представления результатов рассмотрения ходатайства:	
	в виде электронного документа, который направляется уполномоченным органом заявителю посредством электронной почты	да (да/нет)
	в виде бумажного документа, который заявитель получает непосредственно при личном обращении или посредством почтового отправления	да (да/нет)
12	Документы, прилагаемые к ходатайству: 1. Электронный документ, содержащий сведения о границах публичного сервитута, включающий графическое описание местоположения границ публичного сервитута и перечень координат характерных точек этих границ в МСК-35 2. Доверенность 35 АА 1664821 от 14.01.2022 года 3. Инвентарная карточка от 20.11.2020 года	
13	Подтверждаю согласие на обработку персональных данных (сбор, систематизацию, накопление, хранение, уточнение (обновление, изменение), использование, распространение (в том числе передачу), обезличивание, блокирование, уничтожение персональных данных, а также иных действий, необходимых для обработки персональных данных в соответствии с законодательством Российской Федерации), в том числе в автоматизированном режиме	
14	Подтверждаю, что сведения, указанные в настоящем ходатайстве, на дату представления ходатайства достоверны; документы (копии документов) и содержащиеся в них сведения соответствуют требованиям, установленным статьей 39.41 Земельного кодекса Российской Федерации	
15	Подпись:	Дата:
	 _____ (подпись)	Уханов Ю.А. (инициалы, фамилия)
		17.01.2022 г.

## ОПИСАНИЕ МЕСТОПОЛОЖЕНИЯ ГРАНИЦ

Публичный сервитут для размещения объекта электросетевого хозяйства «ВЛ 0,4 кВ №1 от КТП Кубена»

(наименование объекта, местоположение границ которого описано (далее - объект))


### Раздел 1

#### Сведения об объекте

Сведения об объекте		
№ п/п	Характеристики объекта	Описание характеристик
1	2	3
1	Местоположение объекта	Вологодская область, Сямженский район
2	Площадь объекта +/- величина погрешности определения площади (Р+/- Дельта Р)	36 кв.м ± 1 кв.м
3	Иные характеристики объекта	Публичный сервитут для размещения объекта электросетевого хозяйства «ВЛ 0,4 кВ №1 от КТП Кубена» на срок 49 лет



## Схема расположения границ публичного сервитута объекта

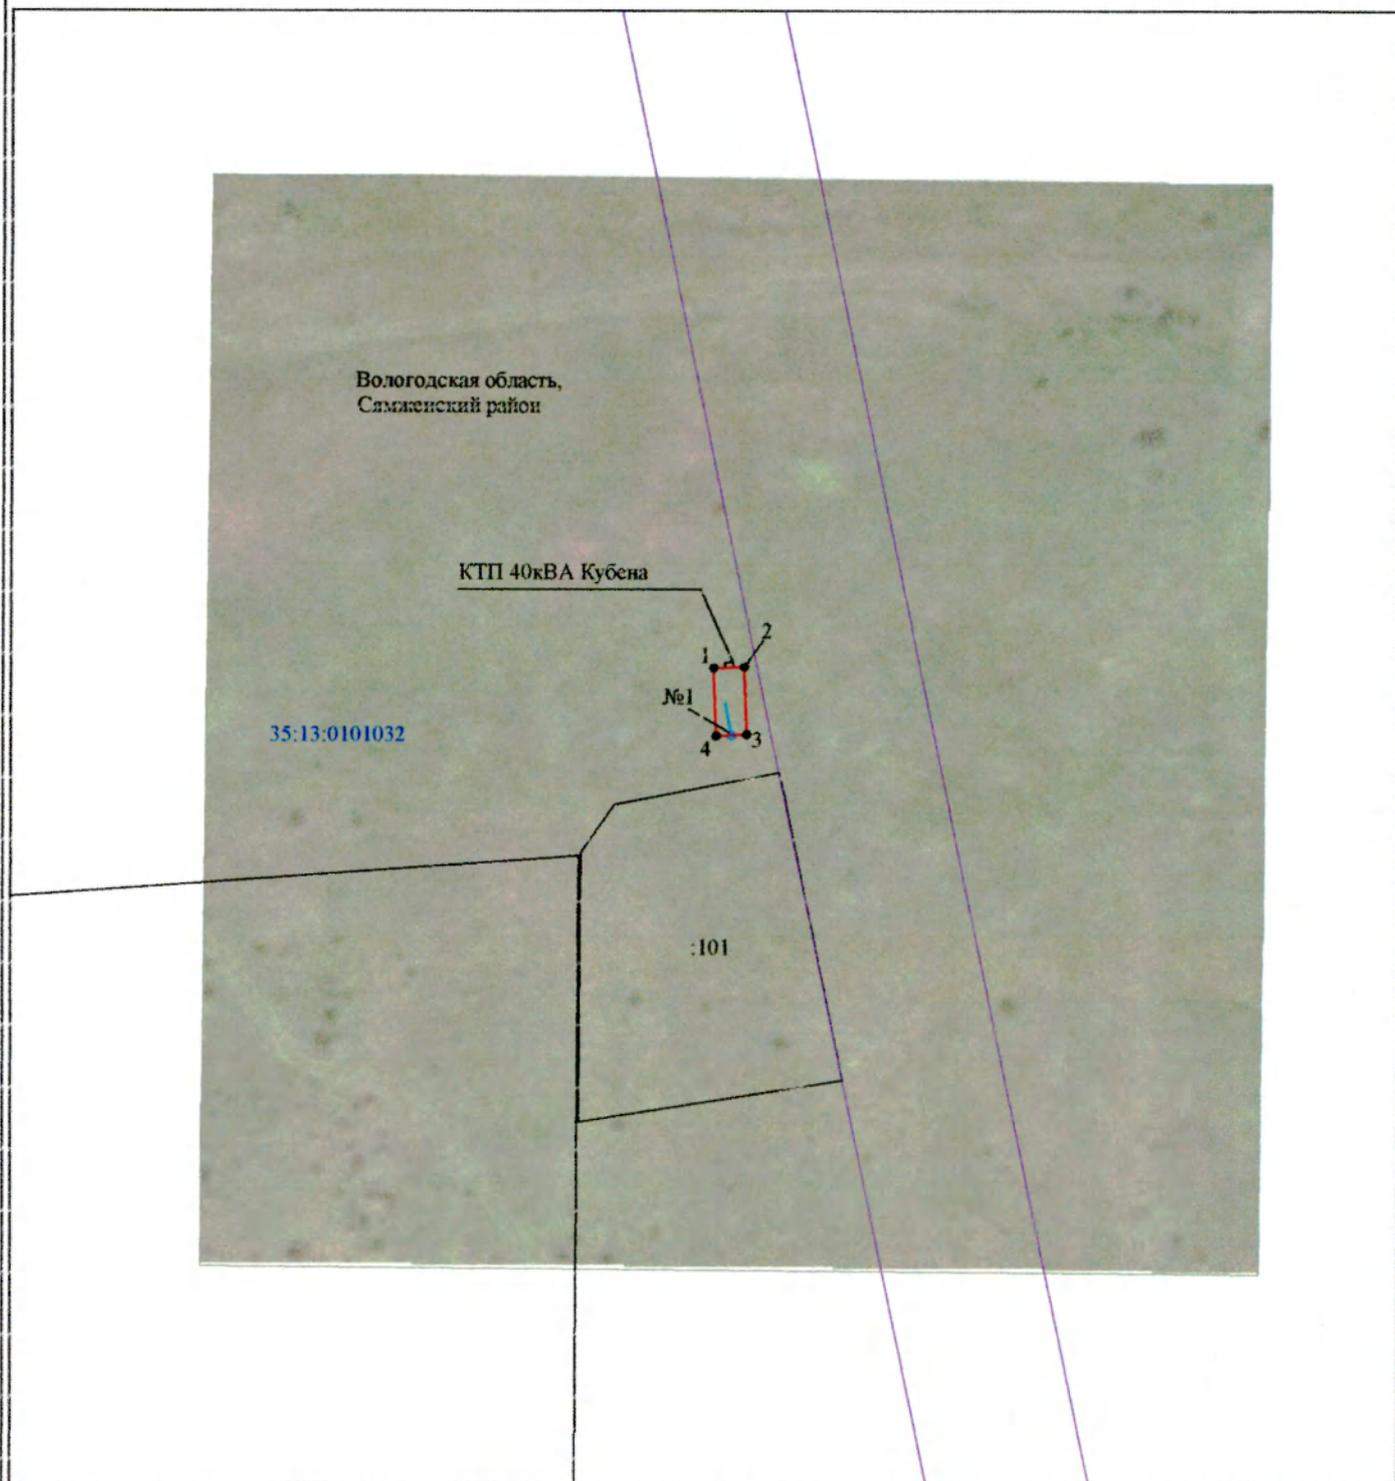


Масштаб 1:1000

Используемые условные знаки и обозначения:

- |   |   |
|---|---|
| <p>№1</p> <p>—</p> <p>—</p> <p>—</p> <p>—</p> <p>—</p> <p>—</p> <p>35:13:0202118:34</p> <p>35:13:0202118</p> <p>1 •</p> | <p>- номер опоры</p> <p>- граница публичного сервитута</p> <p>- граница кадастрового деления</p> <p>- граница населенного пункта, муниципального образования</p> <p>- граница земельного участка, имеющегося в ЕГРН</p> <p>- граница ОКС, имеющаяся в ЕГРН</p> <p>- граница охранной зоны, имеющейся в ЕГРН</p> <p>- кадастровый номер земельного участка, имеющегося в ЕГРН</p> <p>- номер кадастрового квартала</p> <p>- обозначение характерных точек границ</p> |
|---|---|

<b>Ходатайство об установлении публичного сервитута</b>	
1	Администрация Сямженского муниципального района Вологодской области (наименование органа, принимающего решение об установлении публичного сервитута)
2	<b>Сведения о лице, представившем ходатайство об установлении публичного сервитута (далее - заявитель):</b>
2.1	<b>Полное наименование</b> Публичное акционерное общество "Россети Северо-Запад"
2.2	<b>Сокращенное наименование</b> ПАО "Россети Северо-Запад"
2.3	<b>Организационно-правовая форма</b> Публичное акционерное общество
2.4	<b>Почтовый адрес (индекс, субъект Российской Федерации, населенный пункт, улица, дом)</b> Россия, 196247, г. Санкт-Петербург, площадь Конституции, д. 3, лит. А, помещение 16Н
2.5	<b>Фактический адрес (индекс, субъект Российской Федерации, населенный пункт, улица, дом)</b> 160035 г. Вологда, Пречистенская набережная, д. 68
2.6	<b>Адрес электронной почты</b> APetrochenko@ve.vologdaenergo.ru
2.7	<b>ОГРН</b> 1047855175785
2.8	<b>ИНН</b> 7802312751
3	<b>Сведения о представителе заявителя:</b>
3.1	<b>Фамилия</b> Уханов
	<b>Имя</b> Юрий
	<b>Отчество (при наличии)</b> Александрович
3.2	<b>Адрес электронной почты</b> vzr35@yandex.ru
3.3	<b>Телефон</b> 8(8172) 33-20-40, 8(8172) 33-30-40
3.4	<b>Наименование и реквизиты документа, подтверждающего полномочия представителя заявителя</b> Доверенность 35 АА 1664821 от 14.01.2022 года
4	Прошу установить публичный сервитут в отношении земель и (или) земельного(ых) участка(ов) в целях (указываются цели, предусмотренные статьей 39.37 Земельного кодекса Российской Федерации или статьей 3.6 Федерального закона от 25 октября 2001 г. N 137-ФЗ "О введении в действие Земельного кодекса Российской Федерации"): размещения объекта электросетевого хозяйства «ВЛ 0,4 кВ ф.№2 от КТП Центральная» в соответствии с п.1 статьи 39.37 Земельного кодекса Российской Федерации.
5	<b>Испрашиваемый срок публичного сервитута</b> 49 лет
6	<b>Срок, в течение которого в соответствии с расчетом заявителя использование земельного участка (его части) и (или) расположенного на нем объекта недвижимости в соответствии с их разрешенным использованием будет в соответствии с подпунктом 4 пункта 1 статьи 39.41 Земельного кодекса Российской Федерации невозможно или существенно затруднено (при возникновении таких обстоятельств) —</b>
7	<b>Обоснование необходимости установления публичного сервитута</b> Инвентарная карточка от 20.11.2020 года (в соответствии с пп.(л) п.3 Приказа Минэкономразвития РФ от 10.10.18 №542)
8	<b>Сведения о правообладателе инженерного сооружения, которое переносится в связи с изъятием земельного участка для государственных или муниципальных нужд в случае, если заявитель не является собственником указанного инженерного сооружения (в данном случае указываются сведения в объеме, предусмотренном пунктом 2 настоящей Формы) (заполняется в случае, если ходатайство об установлении публичного сервитута подается с целью установления сервитута в целях</b>

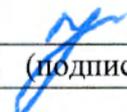	реконструкции инженерного сооружения, которое переносится в связи с изъятием такого земельного участка для государственных или муниципальных нужд) —	
9	Кадастровые номера земельных участков (при их наличии), в отношении которых испрашивается публичный сервитут и границы которых внесены в Единый государственный реестр недвижимости	—
10	Вид права, на котором инженерное сооружение принадлежит заявителю (если подано ходатайство об установлении публичного сервитута в целях реконструкции или эксплуатации инженерного сооружения) собственность	
11	Сведения о способах представления результатов рассмотрения ходатайства:	
	в виде электронного документа, который направляется уполномоченным органом заявителю посредством электронной почты	<u>да</u> (да/нет)
	в виде бумажного документа, который заявитель получает непосредственно при личном обращении или посредством почтового отправления	<u>да</u> (да/нет)
12	Документы, прилагаемые к ходатайству: 1. Электронный документ, содержащий сведения о границах публичного сервитута, включающий графическое описание местоположения границ публичного сервитута и перечень координат характерных точек этих границ в МСК-35 2. Доверенность 35 АА 1664821 от 14.01.2022 года 3. Инвентарная карточка от 20.11.2020 года	
13	Подтверждаю согласие на обработку персональных данных (сбор, систематизацию, накопление, хранение, уточнение (обновление, изменение), использование, распространение (в том числе передачу), обезличивание, блокирование, уничтожение персональных данных, а также иных действий, необходимых для обработки персональных данных в соответствии с законодательством Российской Федерации), в том числе в автоматизированном режиме	
14	Подтверждаю, что сведения, указанные в настоящем ходатайстве, на дату представления ходатайства достоверны; документы (копии документов) и содержащиеся в них сведения соответствуют требованиям, установленным статьей 39.41 Земельного кодекса Российской Федерации	
15	Подпись:	Дата:
	 _____ (подпись)	Уханов Ю.А. (инициалы, фамилия)
		<u>17.01.2022 г.</u>

## ОПИСАНИЕ МЕСТОПОЛОЖЕНИЯ ГРАНИЦ

Публичный сервитут для размещения объекта электросетевого хозяйства «ВЛ 0,4 кВ ф.№2 от КТП Центральная»

(наименование объекта, местоположение границ которого описано (далее - объект))


### Раздел 1

#### Сведения об объекте

Сведения об объекте		
№ п/п	Характеристики объекта	Описание характеристик
1	2	3
1	Местоположение объекта	Вологодская область, Сямженский район, деревня Ногинская
2	Площадь объекта +/- величина погрешности определения площади (P+/- Дельта P)	332 кв.м ± 4 кв.м
3	Иные характеристики объекта	Публичный сервитут для размещения объекта электросетевого хозяйства «ВЛ 0,4 кВ ф.№2 от КТП Центральная» на срок 49 лет



## Схема расположения границ публичного сервитута объекта

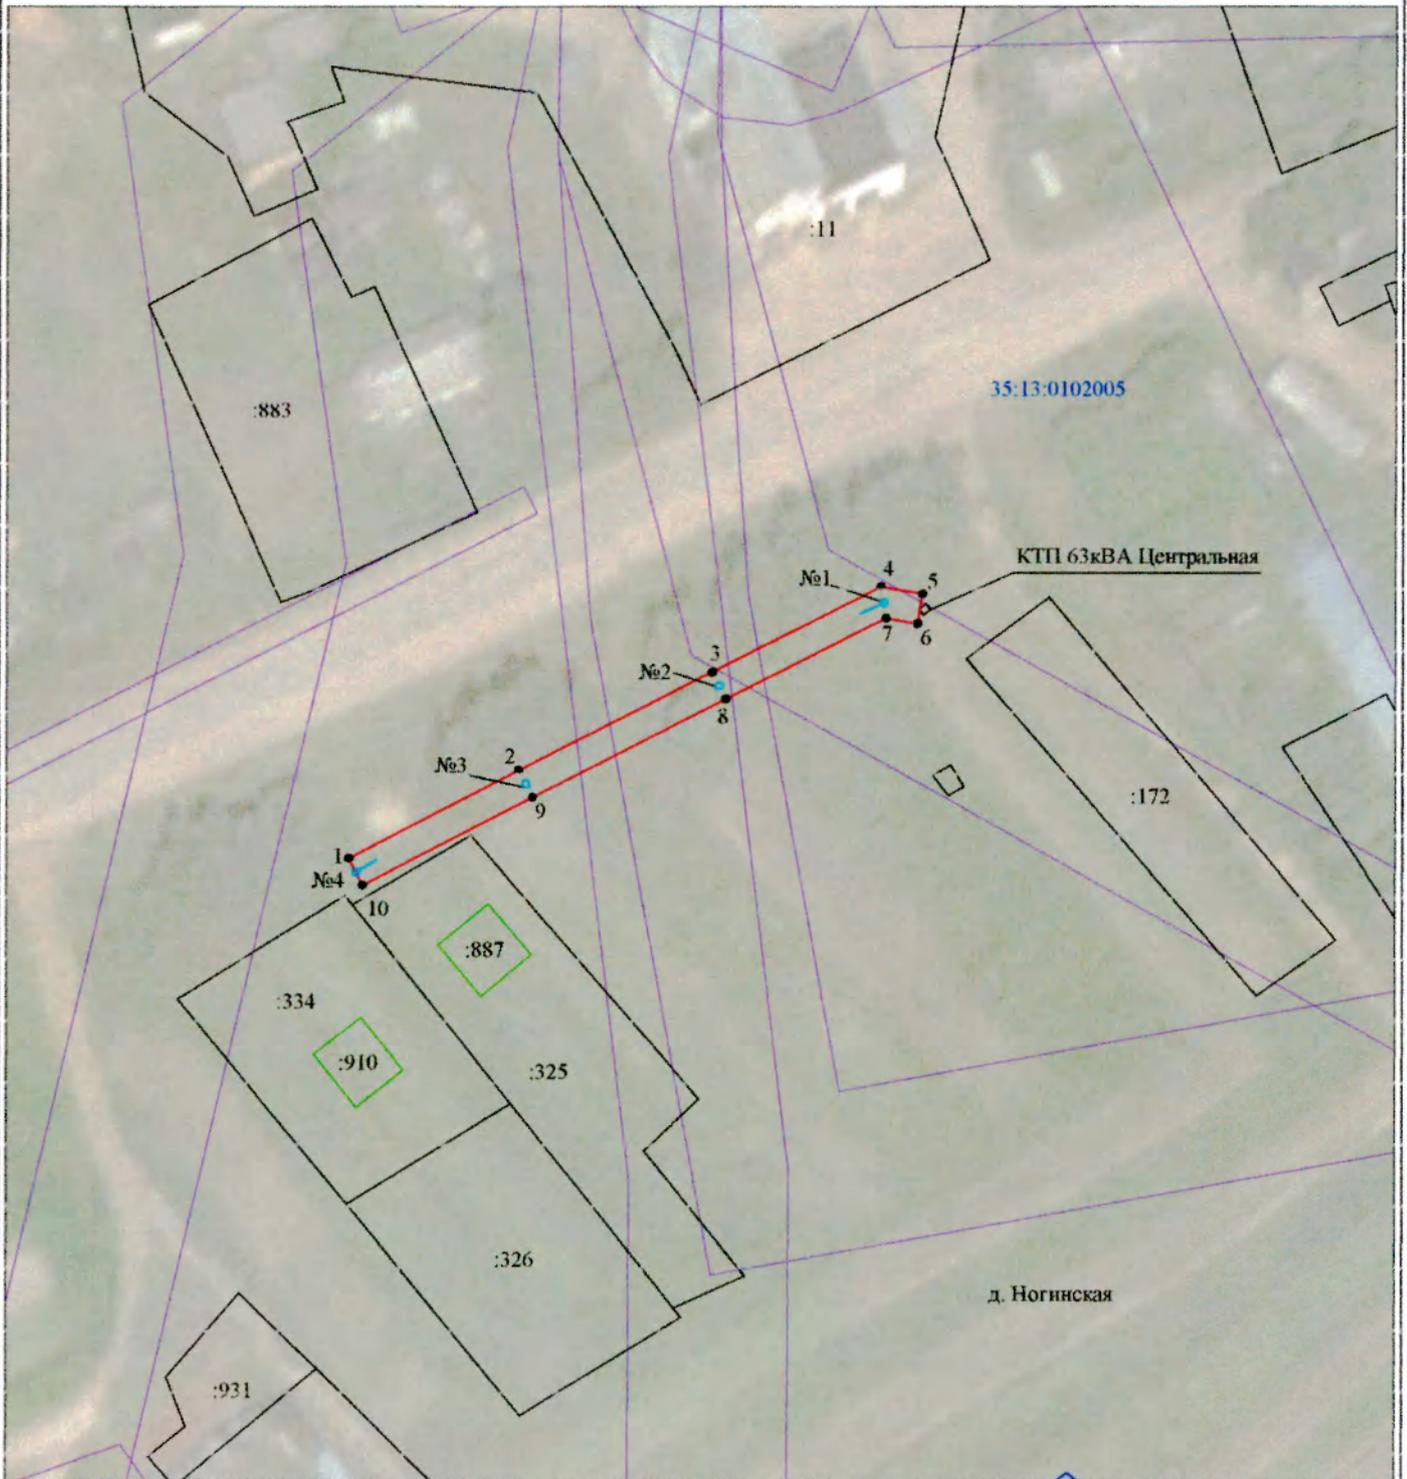

Масштаб 1:1000

Используемые условные знаки и обозначения:

- |  |   |
|--|---|
| <p>№1</p> <p>—</p> <p>—</p> <p>—</p> <p>—</p> <p>—</p> <p>35:13:0202118:34<br/>:34</p> <p>35:13:0202118</p> <p>1 •</p> | <p>- номер опоры</p> <p>- граница публичного сервитута</p> <p>- граница кадастрового деления</p> <p>- граница населенного пункта, муниципального образования</p> <p>- граница земельного участка, имеющегося в ЕГРН</p> <p>- граница ОКС, имеющаяся в ЕГРН</p> <p>- граница охранной зоны, имеющейся в ЕГРН</p> <p>- кадастровый номер земельного участка, имеющегося в ЕГРН</p> <p>- номер кадастрового квартала</p> <p>- обозначение характерных точек границ</p> |
|--|---|

<b>Ходатайство об установлении публичного сервитута</b>	
1	Администрация Сямженского муниципального района Вологодской области (наименование органа, принимающего решение об установлении публичного сервитута)
2	<b>Сведения о лице, представившем ходатайство об установлении публичного сервитута (далее - заявитель):</b>
2.1	<b>Полное наименование</b> Публичное акционерное общество "Россети Северо-Запад"
2.2	<b>Сокращенное наименование</b> ПАО "Россети Северо-Запад"
2.3	<b>Организационно-правовая форма</b> Публичное акционерное общество
2.4	<b>Почтовый адрес (индекс, субъект Российской Федерации, населенный пункт, улица, дом)</b> Россия, 196247, г. Санкт-Петербург, площадь Конституции, д. 3, лит. А, помещение 16Н
2.5	<b>Фактический адрес (индекс, субъект Российской Федерации, населенный пункт, улица, дом)</b> 160035 г. Вологда, Пречистенская набережная, д. 68
2.6	<b>Адрес электронной почты</b> APetrochenko@ve.vologdaenergo.ru
2.7	<b>ОГРН</b> 1047855175785
2.8	<b>ИНН</b> 7802312751
3	<b>Сведения о представителе заявителя:</b>
3.1	<b>Фамилия</b> Уханов
	<b>Имя</b> Юрий
	<b>Отчество (при наличии)</b> Александрович
3.2	<b>Адрес электронной почты</b> vzr35@yandex.ru
3.3	<b>Телефон</b> 8(8172) 33-20-40, 8(8172) 33-30-40
3.4	<b>Наименование и реквизиты документа, подтверждающего полномочия представителя заявителя</b> Доверенность 35 АА 1664821 от 14.01.2022 года
4	Прошу установить публичный сервитут в отношении земель и (или) земельного(ых) участка(ов) в целях (указываются цели, предусмотренные статьей 39.37 Земельного кодекса Российской Федерации или статьей 3.6 Федерального закона от 25 октября 2001 г. N 137-ФЗ "О введении в действие Земельного кодекса Российской Федерации"): размещения объекта электросетевого хозяйства «ВЛ 0,4 кВ Корниловская от КТП Корниловская» в соответствии с п.1 статьи 39.37 Земельного кодекса Российской Федерации.
5	<b>Испрашиваемый срок публичного сервитута</b> 49 лет
6	<b>Срок, в течение которого в соответствии с расчетом заявителя использование земельного участка (его части) и (или) расположенного на нем объекта недвижимости в соответствии с их разрешенным использованием будет в соответствии с подпунктом 4 пункта 1 статьи 39.41 Земельного кодекса Российской Федерации невозможно или существенно затруднено (при возникновении таких обстоятельств) —</b>
7	<b>Обоснование необходимости установления публичного сервитута</b> Инвентарная карточка от 20.11.2020 года (в соответствии с пп.(л) п.3 Приказа Минэкономразвития РФ от 10.10.18 №542)
8	<b>Сведения о правообладателе инженерного сооружения, которое переносится в связи с изъятием земельного участка для государственных или муниципальных нужд в случае, если заявитель не является собственником указанного инженерного сооружения (в данном случае указываются сведения в объеме, предусмотренном пунктом 2 настоящей Формы) (заполняется в случае, если ходатайство об установлении публичного сервитута подается с целью установления сервитута в целях</b>

	реконструкции инженерного сооружения, которое переносится в связи с изъятием такого земельного участка для государственных или муниципальных нужд) —	
9	Кадастровые номера земельных участков (при их наличии), в отношении которых испрашивается публичный сервитут и границы которых внесены в Единый государственный реестр недвижимости	—
10	Вид права, на котором инженерное сооружение принадлежит заявителю (если подано ходатайство об установлении публичного сервитута в целях реконструкции или эксплуатации инженерного сооружения) собственность	
11	Сведения о способах представления результатов рассмотрения ходатайства:	
	в виде электронного документа, который направляется уполномоченным органом заявителю посредством электронной почты	<u>да</u> (да/нет)
	в виде бумажного документа, который заявитель получает непосредственно при личном обращении или посредством почтового отправления	<u>да</u> (да/нет)
12	Документы, прилагаемые к ходатайству: 1. Электронный документ, содержащий сведения о границах публичного сервитута, включающий графическое описание местоположения границ публичного сервитута и перечень координат характерных точек этих границ в МСК-35 2. Доверенность 35 АА 1664821 от 14.01.2022 года 3. Инвентарная карточка от 20.11.2020 года	
13	Подтверждаю согласие на обработку персональных данных (сбор, систематизацию, накопление, хранение, уточнение (обновление, изменение), использование, распространение (в том числе передачу), обезличивание, блокирование, уничтожение персональных данных, а также иных действий, необходимых для обработки персональных данных в соответствии с законодательством Российской Федерации), в том числе в автоматизированном режиме	
14	Подтверждаю, что сведения, указанные в настоящем ходатайстве, на дату представления ходатайства достоверны; документы (копии документов) и содержащиеся в них сведения соответствуют требованиям, установленным статьей 39.41 Земельного кодекса Российской Федерации	
15	Подпись:	Дата:
	 _____ (Подпись)	Уханов Ю.А. (инициалы, фамилия)
		<u>17.01.2022 г.</u>

## ОПИСАНИЕ МЕСТОПОЛОЖЕНИЯ ГРАНИЦ

Публичный сервитут для размещения объекта электросетевого хозяйства «ВЛ 0,4 кВ Корниловская от КТП  
Корниловская»

(наименование объекта, местоположение границ которого описано (далее - объект))

### Раздел 1

#### Сведения об объекте

Сведения об объекте		
№ п/п	Характеристики объекта	Описание характеристик
1	2	3
1	Местоположение объекта	Вологодская область, Сямженский район, деревня Корниловская
2	Площадь объекта +/- величина погрешности определения площади (P +/- Дельта P)	408 кв.м ± 5 кв.м
3	Иные характеристики объекта	Публичный сервитут для размещения объекта электросетевого хозяйства «ВЛ 0,4 кВ Корниловская от КТП Корниловская» на срок 49 лет

## Раздел 2

### Сведения о местоположении границ объекта

#### 1. Система координат МСК-35, зона 3


#### 2. Сведения о характерных точках границ объекта

Обозначение характерных точек границ	Координаты, м		Метод определения координат характерной точки	Средняя квадратическая погрешность положения характерной точки (M <sub>t</sub> ), м	Описание обозначения точки на местности и (при наличии)
	X	Y			
1	2	3	4	5	6
1	424820.81	3214118.39	Метод спутниковых геодезических измерений (определений)	0.10	–
2	424822.32	3214118.86	Метод спутниковых геодезических измерений (определений)	0.10	–
3	424834.01	3214139.56	Метод спутниковых геодезических измерений (определений)	0.10	–
4	424854.49	3214144.48	Метод спутниковых геодезических измерений (определений)	0.10	–
5	424877.85	3214130.60	Метод спутниковых геодезических измерений (определений)	0.10	–
6	424883.47	3214127.20	Метод спутниковых геодезических измерений (определений)	0.10	–
7	424885.55	3214130.62	Метод спутниковых геодезических измерений (определений)	0.10	–
8	424879.91	3214134.03	Метод спутниковых геодезических измерений (определений)	0.10	–
9	424855.14	3214148.75	Метод спутниковых геодезических измерений (определений)	0.10	–
10	424831.38	3214143.04	Метод спутниковых геодезических измерений (определений)	0.10	–
11	424820.16	3214123.16	Метод спутниковых геодезических измерений (определений)	0.10	–
12	424803.09	3214131.49	Метод спутниковых геодезических измерений (определений)	0.10	–
13	424801.33	3214127.90	Метод спутниковых геодезических измерений (определений)	0.10	–
1	424820.81	3214118.39	Метод спутниковых геодезических измерений (определений)	0.10	–

#### 3. Сведения о характерных точках части (частей) границы объекта

Обозначение характерных точек части границы	Координаты, м		Метод определения координат характерной точки	Средняя квадратическая погрешность положения характерной точки (M <sub>t</sub> ), м	Описание обозначения точки на местности (при наличии)
	X	Y			
1	2	3	4	5	6
–	–	–	–	–	–

## Схема расположения границ публичного сервитута объекта

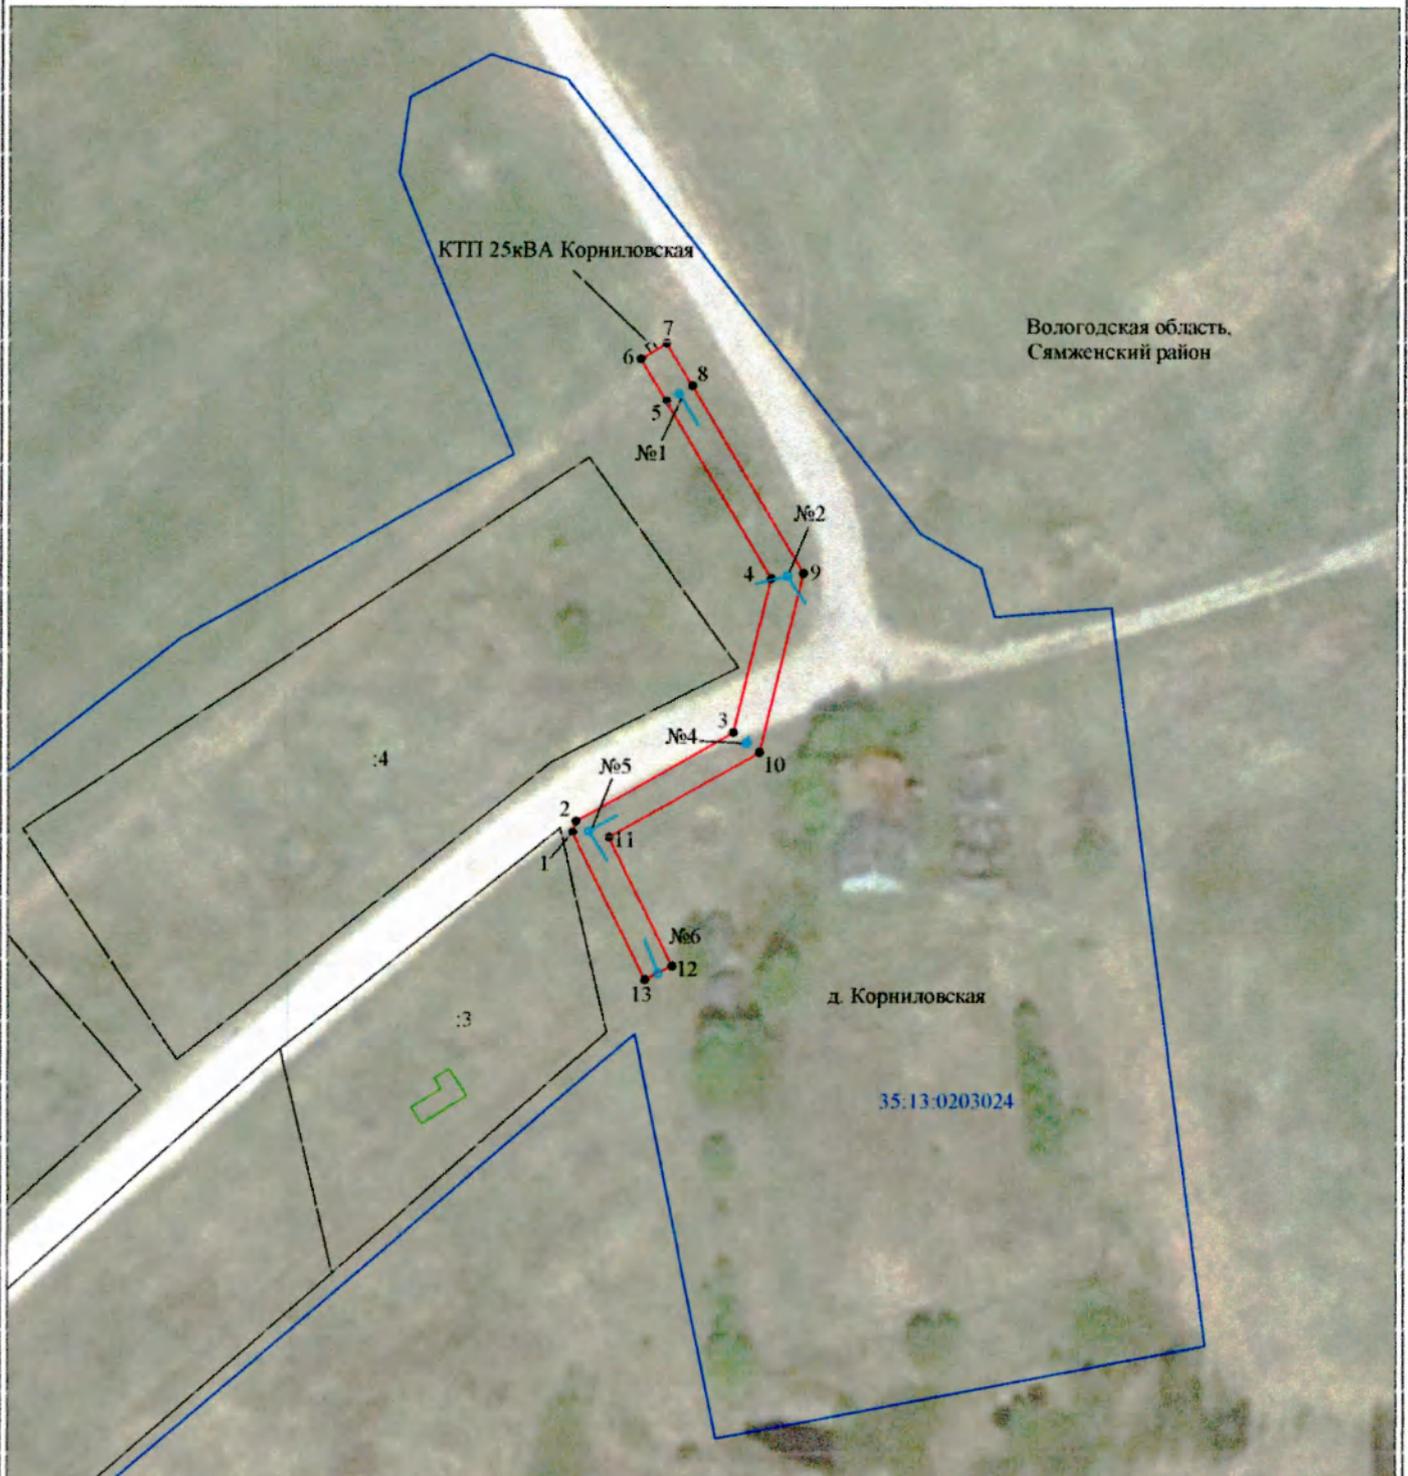

Масштаб 1:1000

Используемые условные знаки и обозначения:

- |  |   |
|--|---|
| №1                                     | - номер опоры   |
| <span style="color: red;">—</span>     | - граница публичного сервитута                            |
| <span style="color: blue;">—</span>    | - граница кадастрового деления                            |
| <span style="color: magenta;">—</span> | - граница населенного пункта, муниципального образования  |
| <span style="color: black;">—</span>   | - граница земельного участка, имеющегося в ЕГРН           |
| <span style="color: green;">—</span>   | - граница ОКС, имеющаяся в ЕГРН                           |
| <span style="color: purple;">—</span>  | - граница охранной зоны, имеющейся в ЕГРН                 |
| 35:13:0202118:34                       | - кадастровый номер земельного участка, имеющегося в ЕГРН |
| 35:13:0202118                          | - номер кадастрового квартала                             |
| 1 •                                    | - обозначение характерных точек границ                    |

<b>Ходатайство об установлении публичного сервитута</b>	
1	Администрация Сямженского муниципального района Вологодской области (наименование органа, принимающего решение об установлении публичного сервитута)
2	<b>Сведения о лице, представившем ходатайство об установлении публичного сервитута (далее - заявитель):</b>
2.1	<b>Полное наименование</b> Публичное акционерное общество "Россети Северо-Запад"
2.2	<b>Сокращенное наименование</b> ПАО "Россети Северо-Запад"
2.3	<b>Организационно-правовая форма</b> Публичное акционерное общество
2.4	<b>Почтовый адрес (индекс, субъект Российской Федерации, населенный пункт, улица, дом)</b> Россия, 196247, г. Санкт-Петербург, площадь Конституции, д. 3, лит. А, помещение 16Н
2.5	<b>Фактический адрес (индекс, субъект Российской Федерации, населенный пункт, улица, дом)</b> 160035 г. Вологда, Пречистенская набережная, д. 68
2.6	<b>Адрес электронной почты</b> APetrochenko@ve.vologdaenergo.ru
2.7	<b>ОГРН</b> 1047855175785
2.8	<b>ИНН</b> 7802312751
3	<b>Сведения о представителе заявителя:</b>
3.1	<b>Фамилия</b> Уханов
	<b>Имя</b> Юрий
	<b>Отчество (при наличии)</b> Александрович
3.2	<b>Адрес электронной почты</b> vzr35@yandex.ru
3.3	<b>Телефон</b> 8(8172) 33-20-40, 8(8172) 33-30-40
3.4	<b>Наименование и реквизиты документа, подтверждающего полномочия представителя заявителя</b> Доверенность 35 АА 1664821 от 14.01.2022 года
4	Прошу установить публичный сервитут в отношении земель и (или) земельного(ых) участка(ов) в целях (указываются цели, предусмотренные статьей 39.37 Земельного кодекса Российской Федерации или статьей 3.6 Федерального закона от 25 октября 2001 г. N 137-ФЗ "О введении в действие Земельного кодекса Российской Федерации"): размещения объекта электросетевого хозяйства «ВЛ 0,4 кВ ф.№1 от КТП Центральная» в соответствии с п.1 статьи 39.37 Земельного кодекса Российской Федерации.
5	<b>Испрашиваемый срок публичного сервитута</b> 49 лет
6	<b>Срок, в течение которого в соответствии с расчетом заявителя использование земельного участка (его части) и (или) расположенного на нем объекта недвижимости в соответствии с их разрешенным использованием будет в соответствии с подпунктом 4 пункта 1 статьи 39.41 Земельного кодекса Российской Федерации невозможно или существенно затруднено (при возникновении таких обстоятельств) —</b>
7	<b>Обоснование необходимости установления публичного сервитута</b> Инвентарная карточка от 20.11.2020 года (в соответствии с пп.(л) п.3 Приказа Минэкономразвития РФ от 10.10.18 №542)
8	<b>Сведения о правообладателе инженерного сооружения, которое переносится в связи с изъятием земельного участка для государственных или муниципальных нужд в случае, если заявитель не является собственником указанного инженерного сооружения (в данном случае указываются сведения в объеме, предусмотренном пунктом 2 настоящей Формы) (заполняется в случае, если ходатайство об установлении публичного сервитута подается с целью установления сервитута в целях</b>

	реконструкции инженерного сооружения, которое переносится в связи с изъятием такого земельного участка для государственных или муниципальных нужд) —		
9	Кадастровые номера земельных участков (при их наличии), в отношении которых испрашивается публичный сервитут и границы которых внесены в Единый государственный реестр недвижимости	35:13:0102005:426	
10	Вид права, на котором инженерное сооружение принадлежит заявителю (если подано ходатайство об установлении публичного сервитута в целях реконструкции или эксплуатации инженерного сооружения) собственность		
11	Сведения о способах представления результатов рассмотрения ходатайства:		
	в виде электронного документа, который направляется уполномоченным органом заявителю посредством электронной почты	<u>да</u> (да/нет)	
	в виде бумажного документа, который заявитель получает непосредственно при личном обращении или посредством почтового отправления	<u>да</u> (да/нет)	
12	Документы, прилагаемые к ходатайству: 1. Электронный документ, содержащий сведения о границах публичного сервитута, включающий графическое описание местоположения границ публичного сервитута и перечень координат характерных точек этих границ в МСК-35 2. Доверенность 35 АА 1664821 от 14.01.2022 года 3. Инвентарная карточка от 20.11.2020 года		
13	Подтверждаю согласие на обработку персональных данных (сбор, систематизацию, накопление, хранение, уточнение (обновление, изменение), использование, распространение (в том числе передачу), обезличивание, блокирование, уничтожение персональных данных, а также иных действий, необходимых для обработки персональных данных в соответствии с законодательством Российской Федерации), в том числе в автоматизированном режиме		
14	Подтверждаю, что сведения, указанные в настоящем ходатайстве, на дату представления ходатайства достоверны; документы (копии документов) и содержащиеся в них сведения соответствуют требованиям, установленным статьей 39.41 Земельного кодекса Российской Федерации		
15	Подпись:	Дата:	
	 _____ (подпись)	Уханов Ю.А. (инициалы, фамилия)	<u>17.01.2022 г.</u>

## ОПИСАНИЕ МЕСТОПОЛОЖЕНИЯ ГРАНИЦ

Публичный сервитут для размещения объекта электросетевого хозяйства «ВЛ 0,4 кВ ф.№1 от КТП Центральная»

(наименование объекта, местоположение границ которого описано (далее - объект))

### Раздел 1

#### Сведения об объекте

Сведения об объекте		
№ п/п	Характеристики объекта	Описание характеристик
1	2	3
1	Местоположение объекта	Вологодская область, Сямженский район, деревня Ногинская
2	Площадь объекта +/- величина погрешности определения площади (Р+/- Дельта Р)	484 кв.м ± 4 кв.м
3	Иные характеристики объекта	Публичный сервитут для размещения объекта электросетевого хозяйства «ВЛ 0,4 кВ ф.№1 от КТП Центральная» на срок 49 лет

## Раздел 2

### Сведения о местоположении границ объекта

#### 1. Система координат МСК-35, зона 3

#### 2. Сведения о характерных точках границ объекта

Обозначение характерных точек границ	Координаты, м		Метод определения координат характерной точки	Средняя квадратическая погрешность положения характерной точки (M <sub>t</sub> ), м	Описание обозначения точки на местности и (при наличии)
	X	Y			
1	2	3	4	5	6
1	440090.69	3223337.09	Метод спутниковых геодезических измерений (определений)	0.10	–
2	440093.59	3223340.98	Метод спутниковых геодезических измерений (определений)	0.10	–
3	440113.66	3223359.40	Метод спутниковых геодезических измерений (определений)	0.10	–
4	440132.85	3223354.73	Метод спутниковых геодезических измерений (определений)	0.10	–
5	440161.98	3223350.70	Метод спутниковых геодезических измерений (определений)	0.10	–
6	440162.53	3223354.66	Метод спутниковых геодезических измерений (определений)	0.10	–
7	440136.03	3223358.33	Метод спутниковых геодезических измерений (определений)	0.10	–
8	440149.81	3223392.72	Метод спутниковых геодезических измерений (определений)	0.10	–
9	440146.10	3223394.21	Метод спутниковых геодезических измерений (определений)	0.10	–
10	440132.01	3223359.05	Метод спутниковых геодезических измерений (определений)	0.10	–
11	440112.53	3223363.79	Метод спутниковых геодезических измерений (определений)	0.10	–
12	440090.61	3223343.67	Метод спутниковых геодезических измерений (определений)	0.10	–
13	440087.48	3223339.47	Метод спутниковых геодезических измерений (определений)	0.10	–
1	440090.69	3223337.09	Метод спутниковых геодезических измерений (определений)	0.10	–

#### 3. Сведения о характерных точках части (частей) границы объекта

Обозначение характерных точек части границы	Координаты, м		Метод определения координат характерной точки	Средняя квадратическая погрешность положения характерной точки (M <sub>t</sub> ), м	Описание обозначения точки на местности (при наличии)
	X	Y			
1	2	3	4	5	6
–	–	–	–	–	–

## Схема расположения границ публичного сервитута объекта



Масштаб 1:1000

Используемые условные знаки и обозначения:

- |  |   |
|--|---|
| <p>№1</p> <p>—</p> <p>—</p> <p>—</p> <p>—</p> <p>—</p> <p>35:13:0202118:34</p> <p>35:13:0202118</p> <p>1 •</p> | <p>- номер опоры</p> <p>- граница публичного сервитута</p> <p>- граница кадастрового деления</p> <p>- граница населенного пункта, муниципального образования</p> <p>- граница земельного участка, имеющегося в ЕГРН</p> <p>- граница ОКС, имеющаяся в ЕГРН</p> <p>- граница охранной зоны, имеющейся в ЕГРН</p> <p>- кадастровый номер земельного участка, имеющегося в ЕГРН</p> <p>- номер кадастрового квартала</p> <p>- обозначение характерных точек границ</p> |
|--|---|