

# Администрация Сямженского муниципального района

## РАСПОРЯЖЕНИЕ

от 19.04.2021 № 134-р  
с.Сямжа Вологодской области

О выдаче разрешения на использование  
земель без предоставления земельного участка  
и установления сервитута

Рассмотрев заявление ООО «Балтийские Высоты» от 12.04.2021, в соответствии со ст.39.33, ст. 39.36 Земельного Кодекса Российской Федерации, постановлением Правительства Российской Федерации от 03.12.2014 года №1300 «Об утверждении перечня видов объектов, размещение которых может осуществляться на землях или земельных участках, находящихся в государственной или муниципальной собственности, без предоставления земельных участков и установления сервитутов», Постановлением Правительства Вологодской области от 28.12.2015 года №1208 «Об утверждении Порядка и условий размещения на территории Вологодской области объектов на землях или земельных участках, находящихся в государственной или муниципальной собственности, без предоставления земельных участков и установления сервитутов»,

### ПОСТАНОВЛЯЮ:

1. Разрешить Обществу с ограниченной ответственностью «Балтийские Высоты» (ООО «Балтийские Высоты»), юридический адрес: 196084, г.Санкт-Петербург, ул.Смоленская, д.11, корп.1, пом.2Н, ИНН 7810747097, ОГРН 1197847002187) использовать территорию земель площадью 25 кв.м., в границах кадастрового квартала 35:13:0303003, согласно схеме границ на кадастровом плане территории, в целях: размещение инфраструктурного сооружения для обеспечения возможности размещения оборудования связи, согласно приложению. Срок использования – 2 года 11 месяцев.

2. Настоящее распоряжение вступает в силу со дня его подписания и подлежит размещению на официальном сайте администрации Сямженского муниципального района <http://сямженский район.рф> в информационно-телекоммуникационной сети «Интернет»

Глава администрации района



Н.Н.Иванов

Утверждено  
распоряжением администрации  
Сямженского муниципального района  
от 19.04.2021 № 134-р

## РАЗРЕШЕНИЕ

на использование земель / земельного участка без предоставления земельного участка и установления сервитута

с.Сямжа Вологодской области

19 апреля 2021 года

В соответствии со статьей 39.33 Земельного кодекса Российской Федерации:

1. Разрешить Обществу с ограниченной ответственностью «Балтийские Высоты» (ООО «Балтийские Высоты»), юридический адрес: 196084, г.Санкт-Петербург, ул.Смоленская, д.11, корп.1, пом.2Н, ИНН 7810747097, ОГРН 1197847002187) использовать территорию земель площадью 25 кв.м., в границах кадастрового квартала 35:13:0303003, согласно схеме границ на кадастровом плане территории, в целях: размещение инфраструктурного сооружения для обеспечения возможности размещения оборудования связи.

2. Срок использования земель: с 19 апреля 2021 года по 19 марта 2024 года.

3. Действие разрешения на использование земель, указанных в п.1, прекращается со дня предоставления земельного участка гражданину или юридическому лицу, о чем Комитет по управлению имуществом администрации Сямженского муниципального района уведомляет Пользователя в недельный срок с момента принятия решения о предоставлении земельного участка.

4. В случае, если использование земель привело к порче либо уничтожению плодородного слоя почвы в границах таких земель, Пользователь обязан исполнить требования, предусмотренные статьей 39.35 Земельного кодекса РФ.

5. Настоящее разрешение подписано в трех экземплярах, имеющих равную юридическую силу: один экземпляр направляется в Управление Федеральной службы государственной регистрации, кадастра и картографии по Вологодской области и по одному экземпляру Пользователю и Комитету по управлению имуществом администрации Сямженского муниципального района.

6. Комитету по управлению имуществом администрации Сямженского муниципального района (Кочкиной Е.А.) в течение двух рабочих дней со дня подписания обеспечить направление настоящего разрешения:

- Пользователю,

- в Управление Федеральной службы государственной регистрации, кадастра и картографии по Вологодской области.

7. Согласно заявлению Пользователя, обстоятельства, препятствующие использованию Участка, отсутствуют.

Приложение:

Схема расположения земельного участка на кадастровом плане территории – на 1 лис.

Глава администрации района



Н.Н.Иванов

Приложение  
к разрешению  
на использование  
земель

от 19.04.2021 № \_\_\_\_\_


Схема расположения земельного участка на  
кадастровом плане территории

Условный номер земельного участка 35:13:0303003:ЗУ1

Площадь земельного участка 25 кв.м

МСК - 35

Обозначение характерных точек границ	Координаты, м	
	X	Y
1	2	3
n1	441066,46	3223904,00
n2	441067,84	3223908,81
n3	441063,04	3223910,19
n4	441061,66	3223905,38

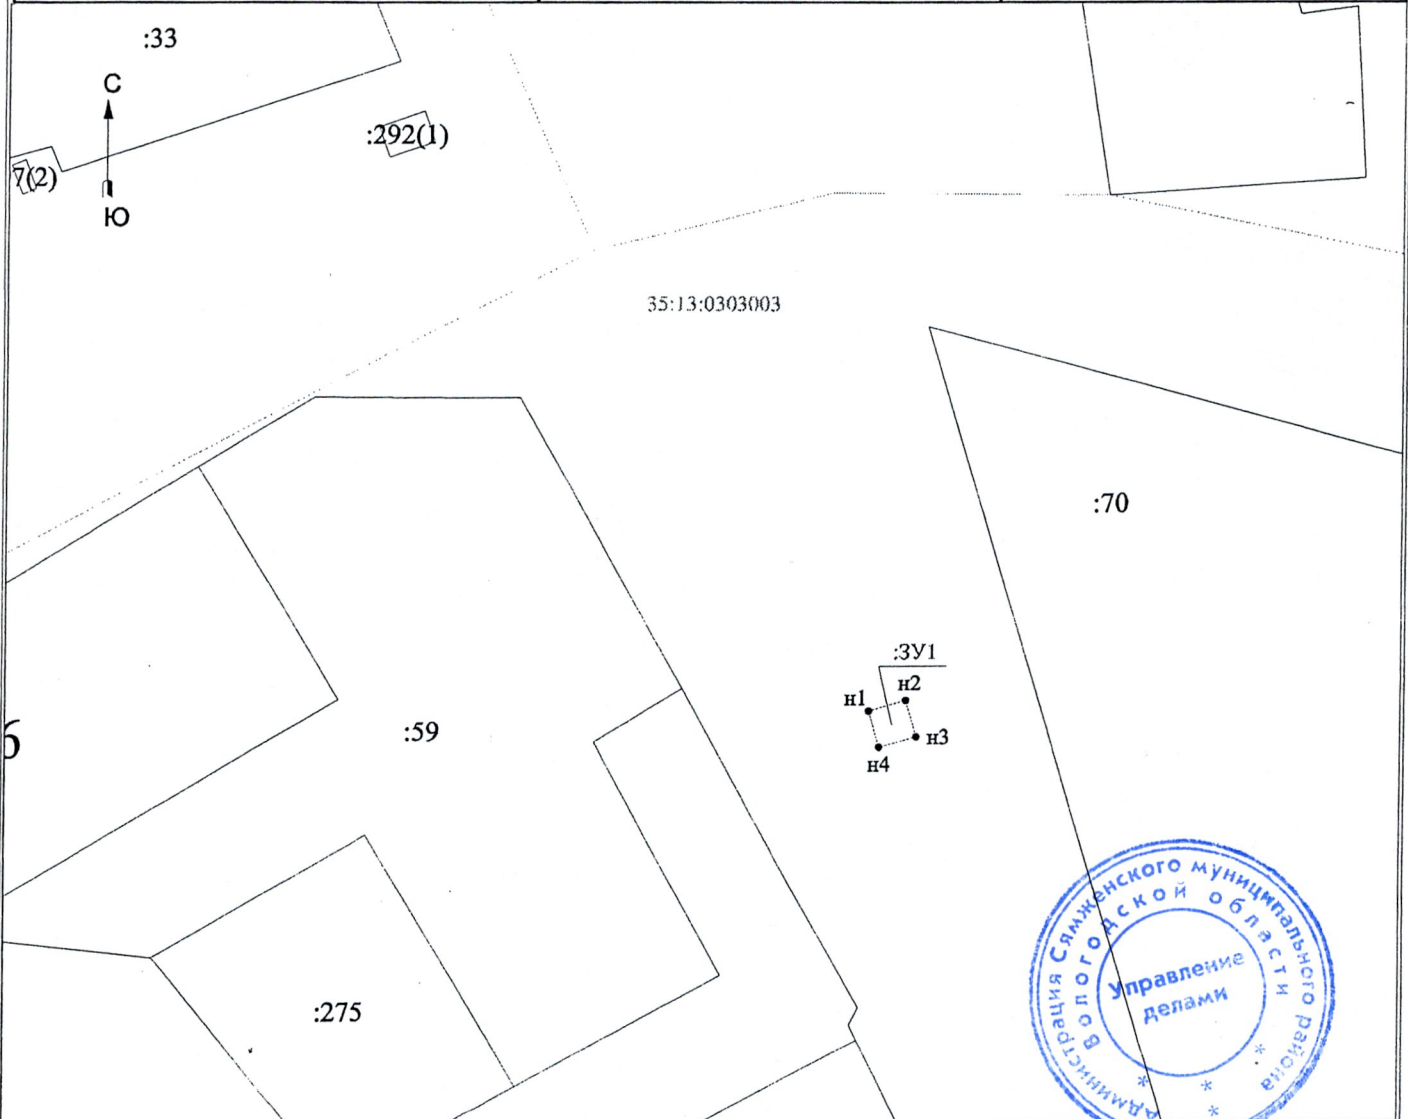

Условные обозначения:

- n1 - характерная точка границы, сведения о которой позволяют однозначно определить её положение на местности
- существующая часть границы, имеющаяся в ГКН, сведения о которой достаточны для определения ее местоположения
- граница формируемого земельного участка
- граница кадастрового квартала
- охранный зона
- :ЗУ1 - обозначение формируемого земельного участка
- :59 - обозначение кадастровых номеров земельных участков, стоящих на кадастровом учете
- 35:13:0303003 - обозначение кадастрового квартала

Масштаб 1:1000