


СХЕМА
расположения земельного участка или земельных
участков на кадастровом плане территории

Площадь участка: ЗУ1 - 816 кв.м.

Обозначение характерных точек границ	Координаты	
	Y	X
н1	3224726.48	441752.53
н2	3224731.54	441751.39
н3	3224729.83	441743.57
н4	3224739.09	441741.51
н5	3224740.82	441749.30
н6	3224744.11	441748.57
н7	3224755.29	441745.53
н8	3224766.88	441743.19
н9	3224771.82	441728.81
н10	3224769.64	441721.49
н11	3224750.07	441726.38
н12	3224750.05	441727.33
н13	3224722.23	441736.05
н1	3224726.48	441752.53

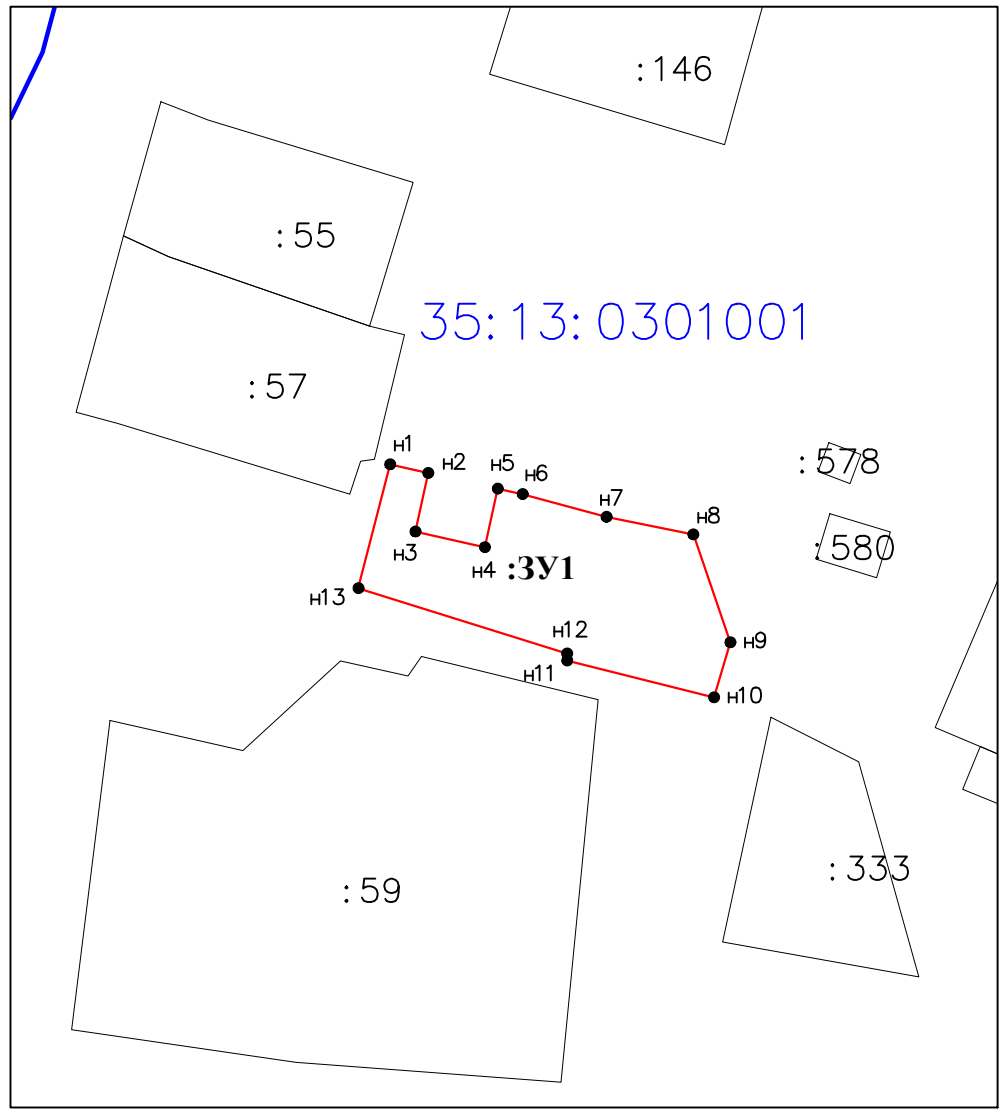

Масштаб 1:1000

Условные обозначения:

- граница существующего земельного участка, сведения о которой имеются в ЕГРН и достаточны для ее определения
 - граница кадастрового квартала
 - граница испрашиваемого земельного участка
 - фактические границы существующих объектов на местности
- 35: 26: 0302001 номер кадастрового квартала
:12 кадастровый номер земельного участка
●33 характерная точка границы образуемого земельного участка