


# Схема водоснабжения и водоотведения Сямженского муниципального округа Вологодской области

Схема водоснабжения д. Шокша, фрагмент территории



Схема водоснабжения д. Георгиевская, фрагмент территории

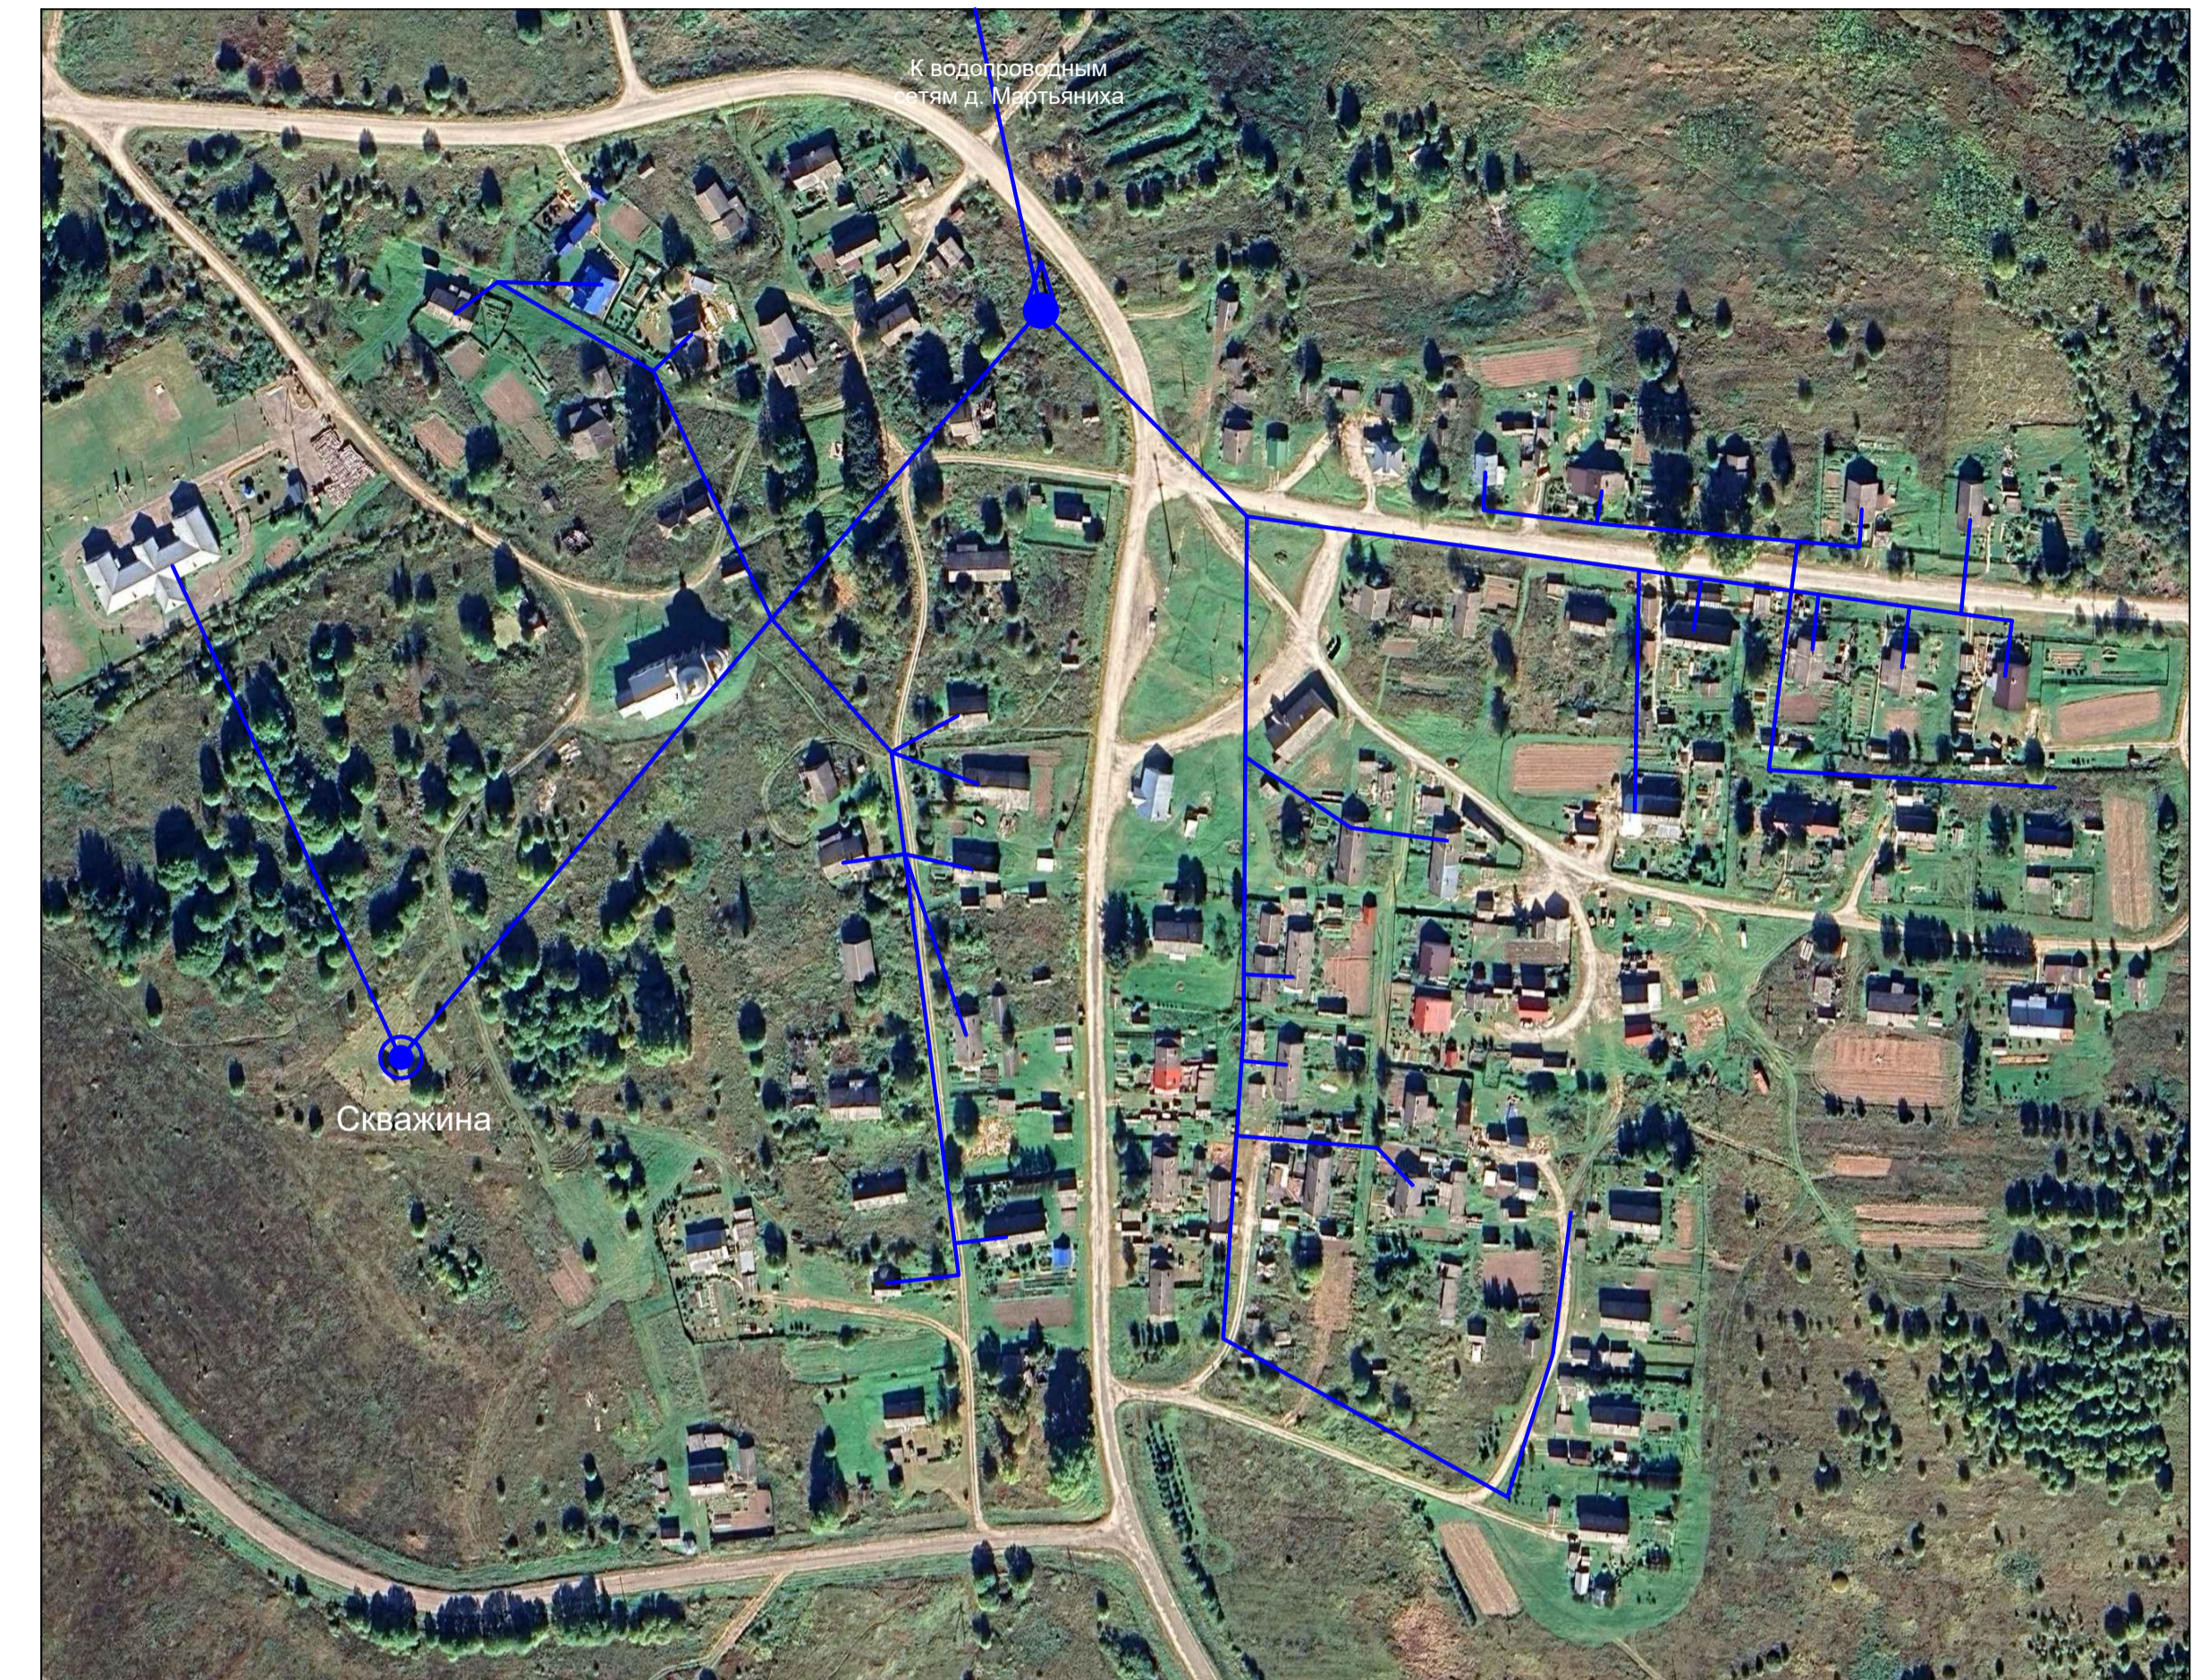

## Условные обозначения инженерных сетей, сооружений

- Существующие водопроводные сети
- ⊙ Существующее водозаборное сооружение
- ▲ Водонапорная башня
- ▲ Пожарный гидрант

						Схема водоснабжения и водоотведения Сямженского муниципального округа Вологодской области		
Изм.	Копуч	Лист	№ уч	Подпись	Дата	Стадия	Лист	Листов
Разработал	Крылов И.В.							
						Схема существующего и планируемого водоснабжения и водоотведения д. Георгиевская, д. Высоково, д. Коростельево, фрагмент территории, условные обозначения		
						г. Вологда		