


Схема водоснабжения и водоотведения Сямженского муниципального округа Вологодской области

Схема водоснабжения с. Сямжа, д. Ногинская, д. Волховская, фрагмент территории

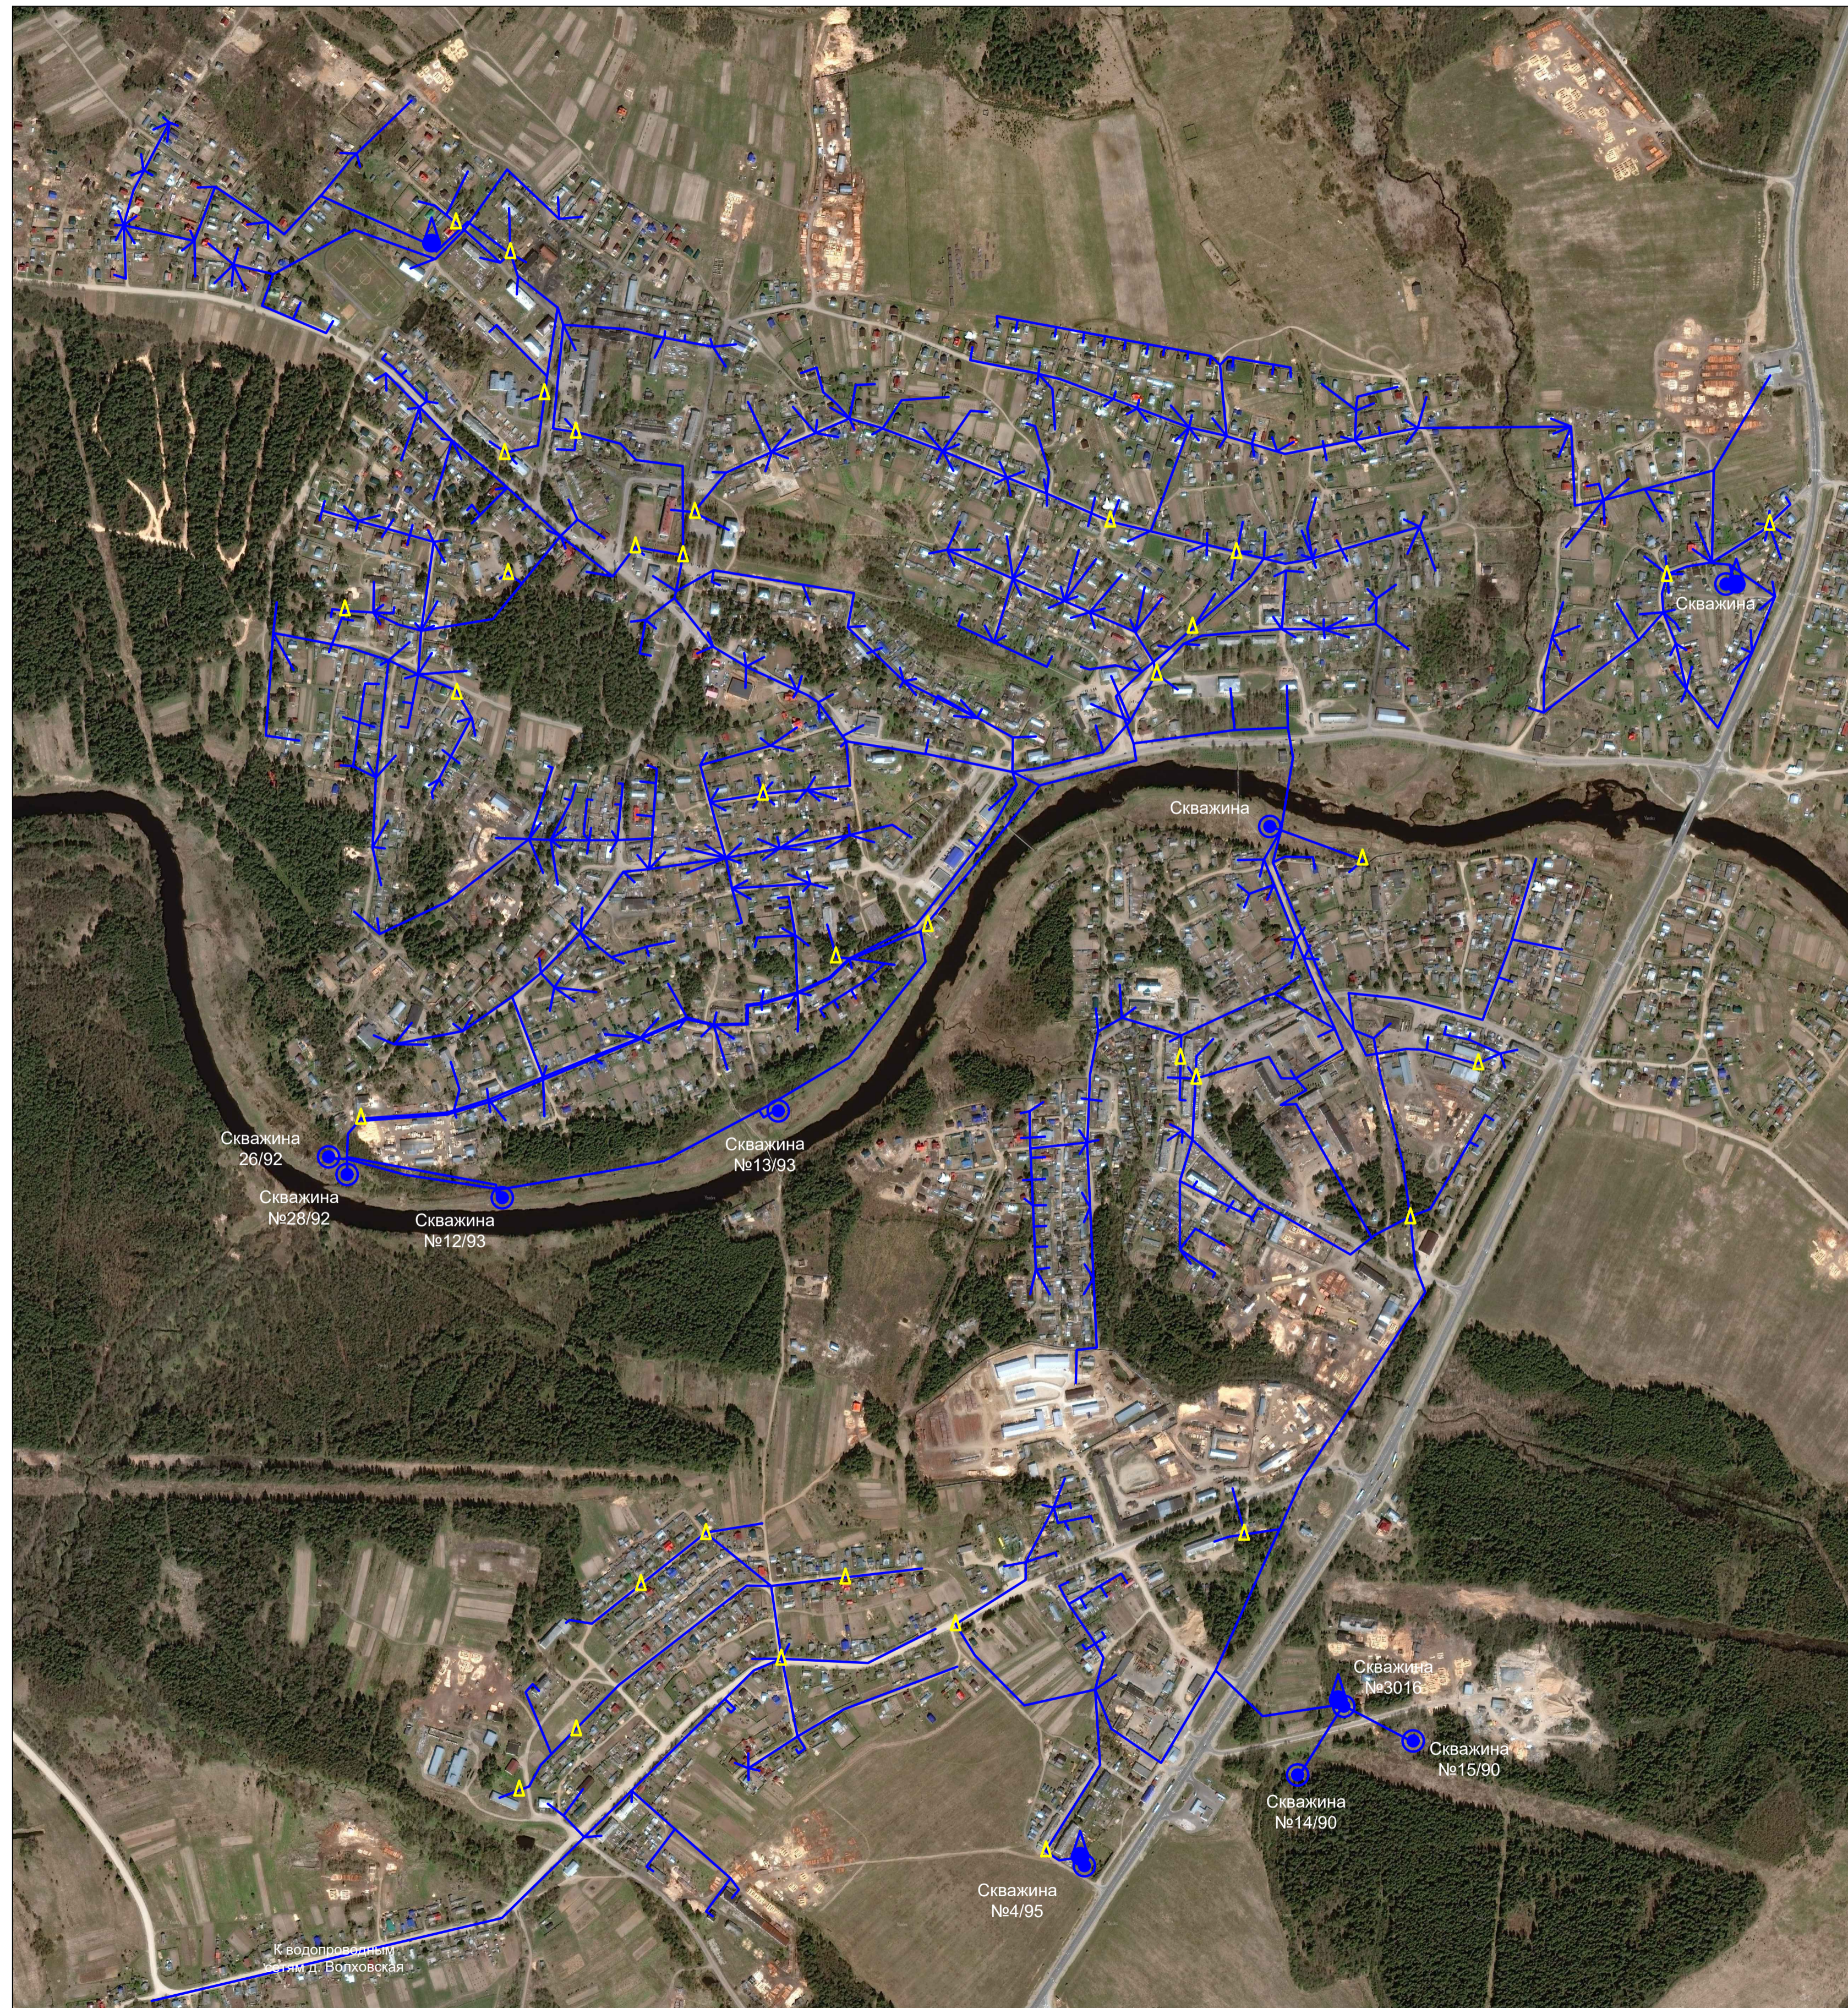

Условные обозначения инженерных сетей, сооружений

- Существующие водопроводные сети
- ⊙ Существующее водозаборное сооружение
- 💧 Водонапорная башня
- △ Пожарный гидрант

Схема водоснабжения д. Волховская, фрагмент территории

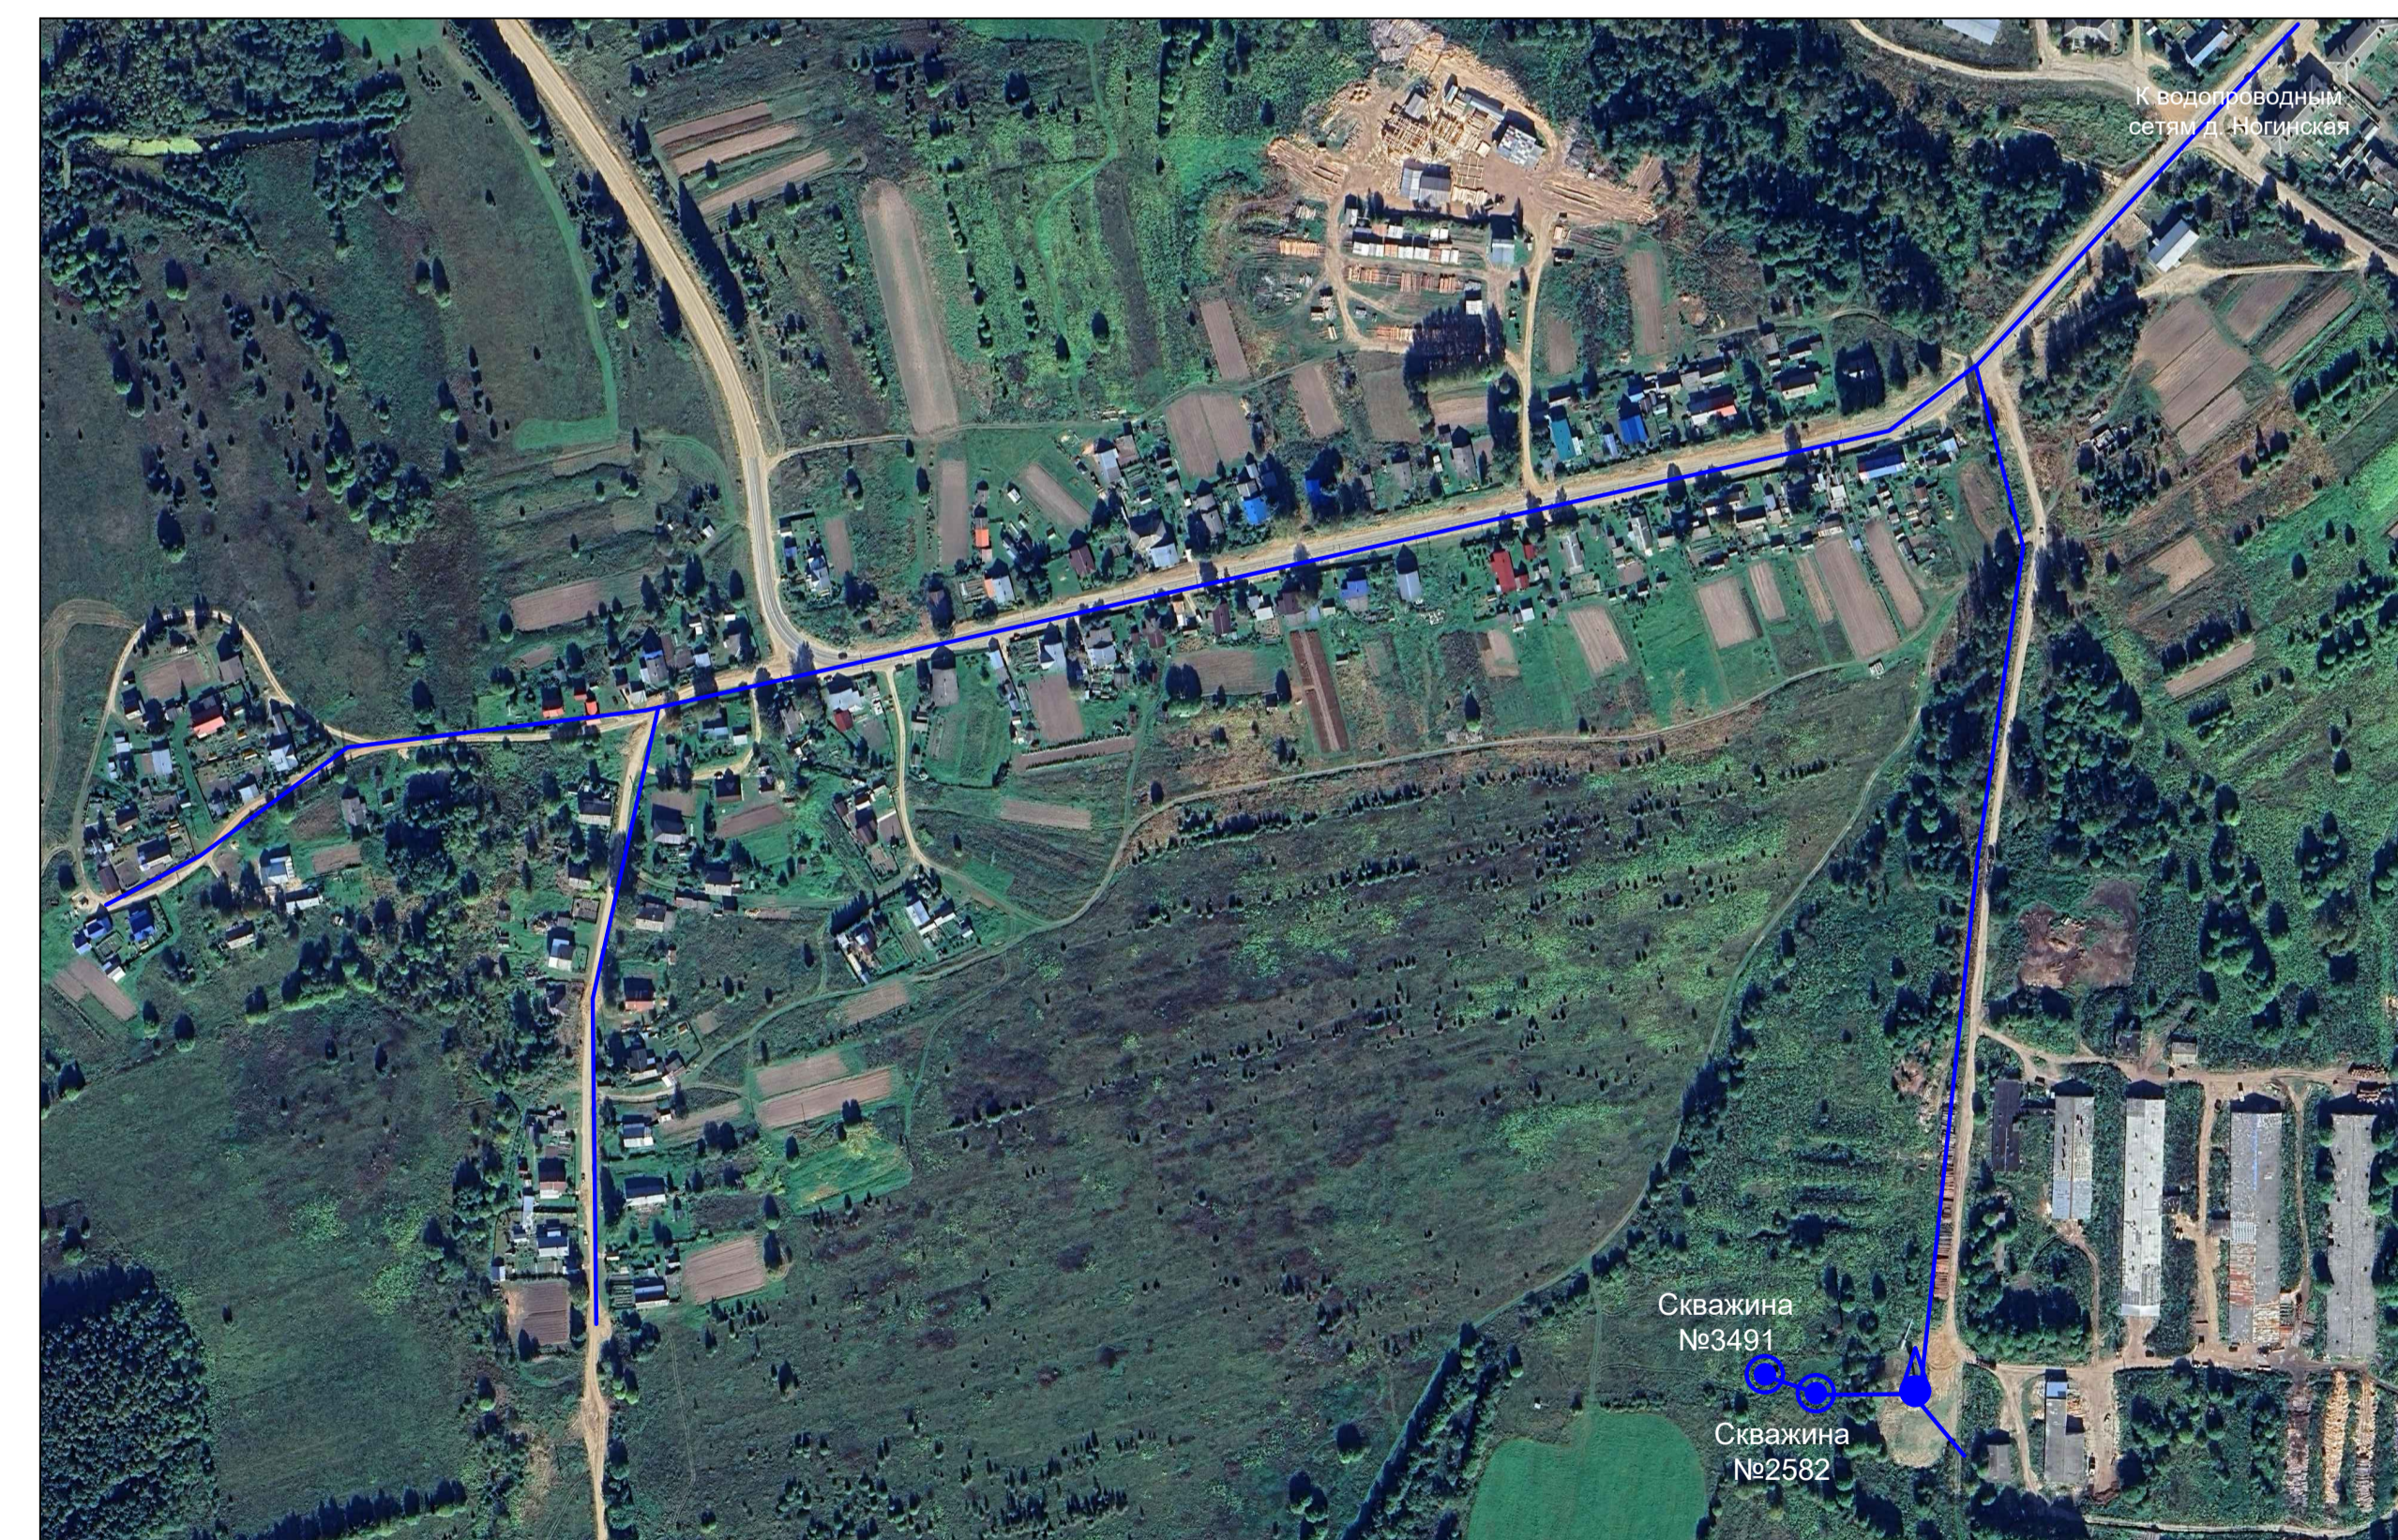


						Схема водоснабжения и водоотведения Сямженского муниципального округа Вологодской области		
Изм.	Копуч	Лист	№ уч	Подпись	Дата			
Разработал	Крылов И.В.					Стадия	Лист	Листов
							1	4
						г. Вологда		